

寺 分 国

[illegible]

昭和六十三年 三月調製
平成二十八年 三月調製
平成二十八年 三月補正

立川市




若葉町一丁目

市道西214号線

駐車場

西町五丁目

市道西8号線

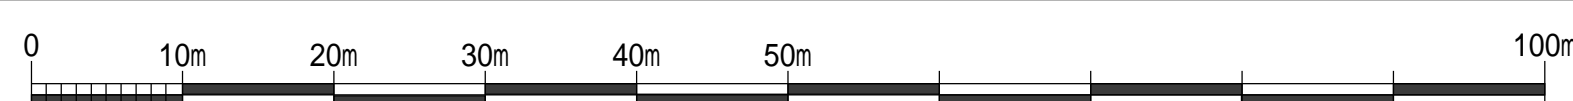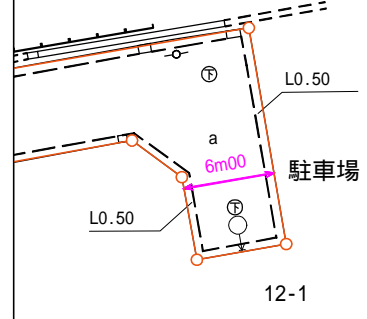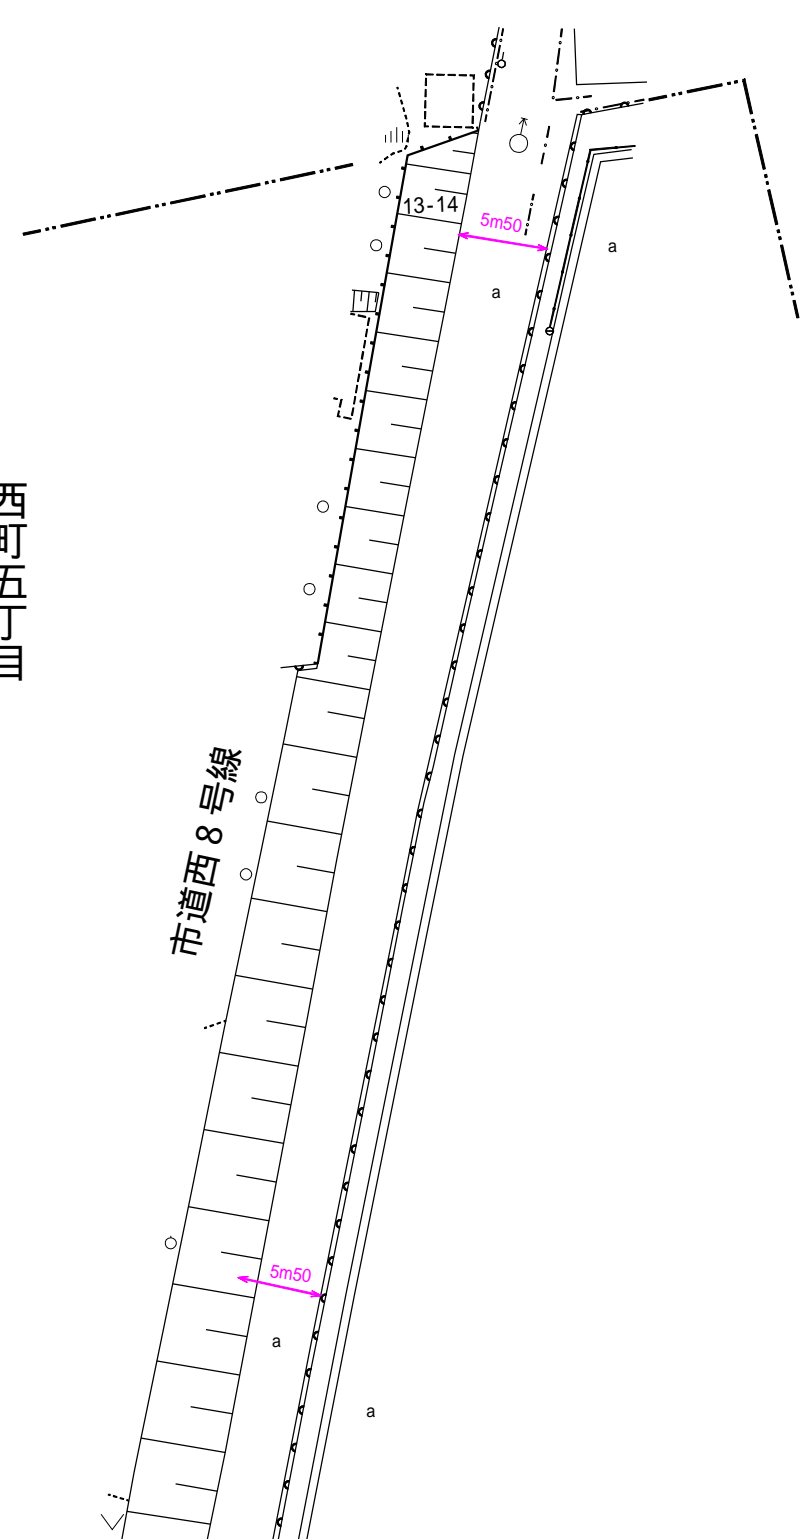

縮尺 五百分の一

3	4	
8	9	10

道路台帳平面図(区域線)

四

番

凡例

建設記号

● 建設予定地
○ 建設予定地
△ 建設予定地
▽ 建設予定地
◇ 建設予定地
○ 建設予定地
△ 建設予定地
▽ 建設予定地
◇ 建設予定地

建設関係記号

① 建設関係記号
② 建設関係記号
③ 建設関係記号
④ 建設関係記号
⑤ 建設関係記号
⑥ 建設関係記号
⑦ 建設関係記号
⑧ 建設関係記号
⑨ 建設関係記号
⑩ 建設関係記号

地下埋設物

① 地下埋設物
② 地下埋設物
③ 地下埋設物
④ 地下埋設物
⑤ 地下埋設物
⑥ 地下埋設物
⑦ 地下埋設物
⑧ 地下埋設物
⑨ 地下埋設物
⑩ 地下埋設物

	$X = -31,500$
	$X = -31,144.414$