

寺 分 国

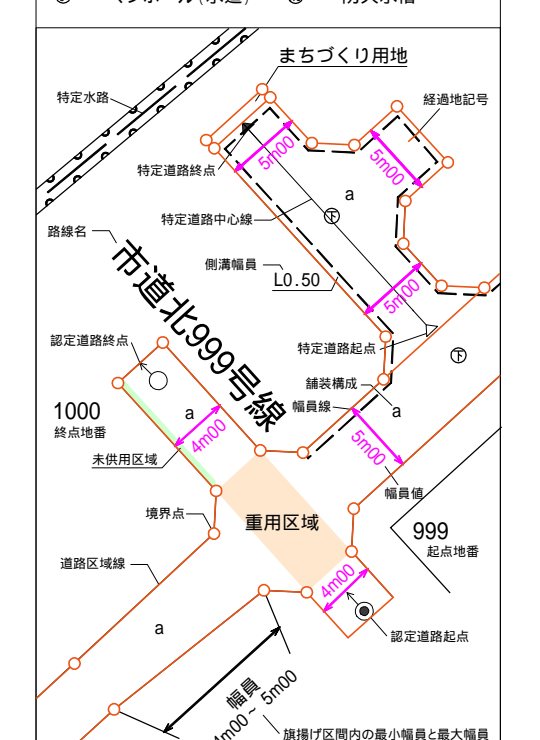
昭和六十三年三月調製
平成二十八年三月補正
平成十八年三月調製

道路台帳平面図(区域線)

十六

番

凡例

[illegible]

縮尺 五百分の一