


全体平面図 縮尺 1:1,000

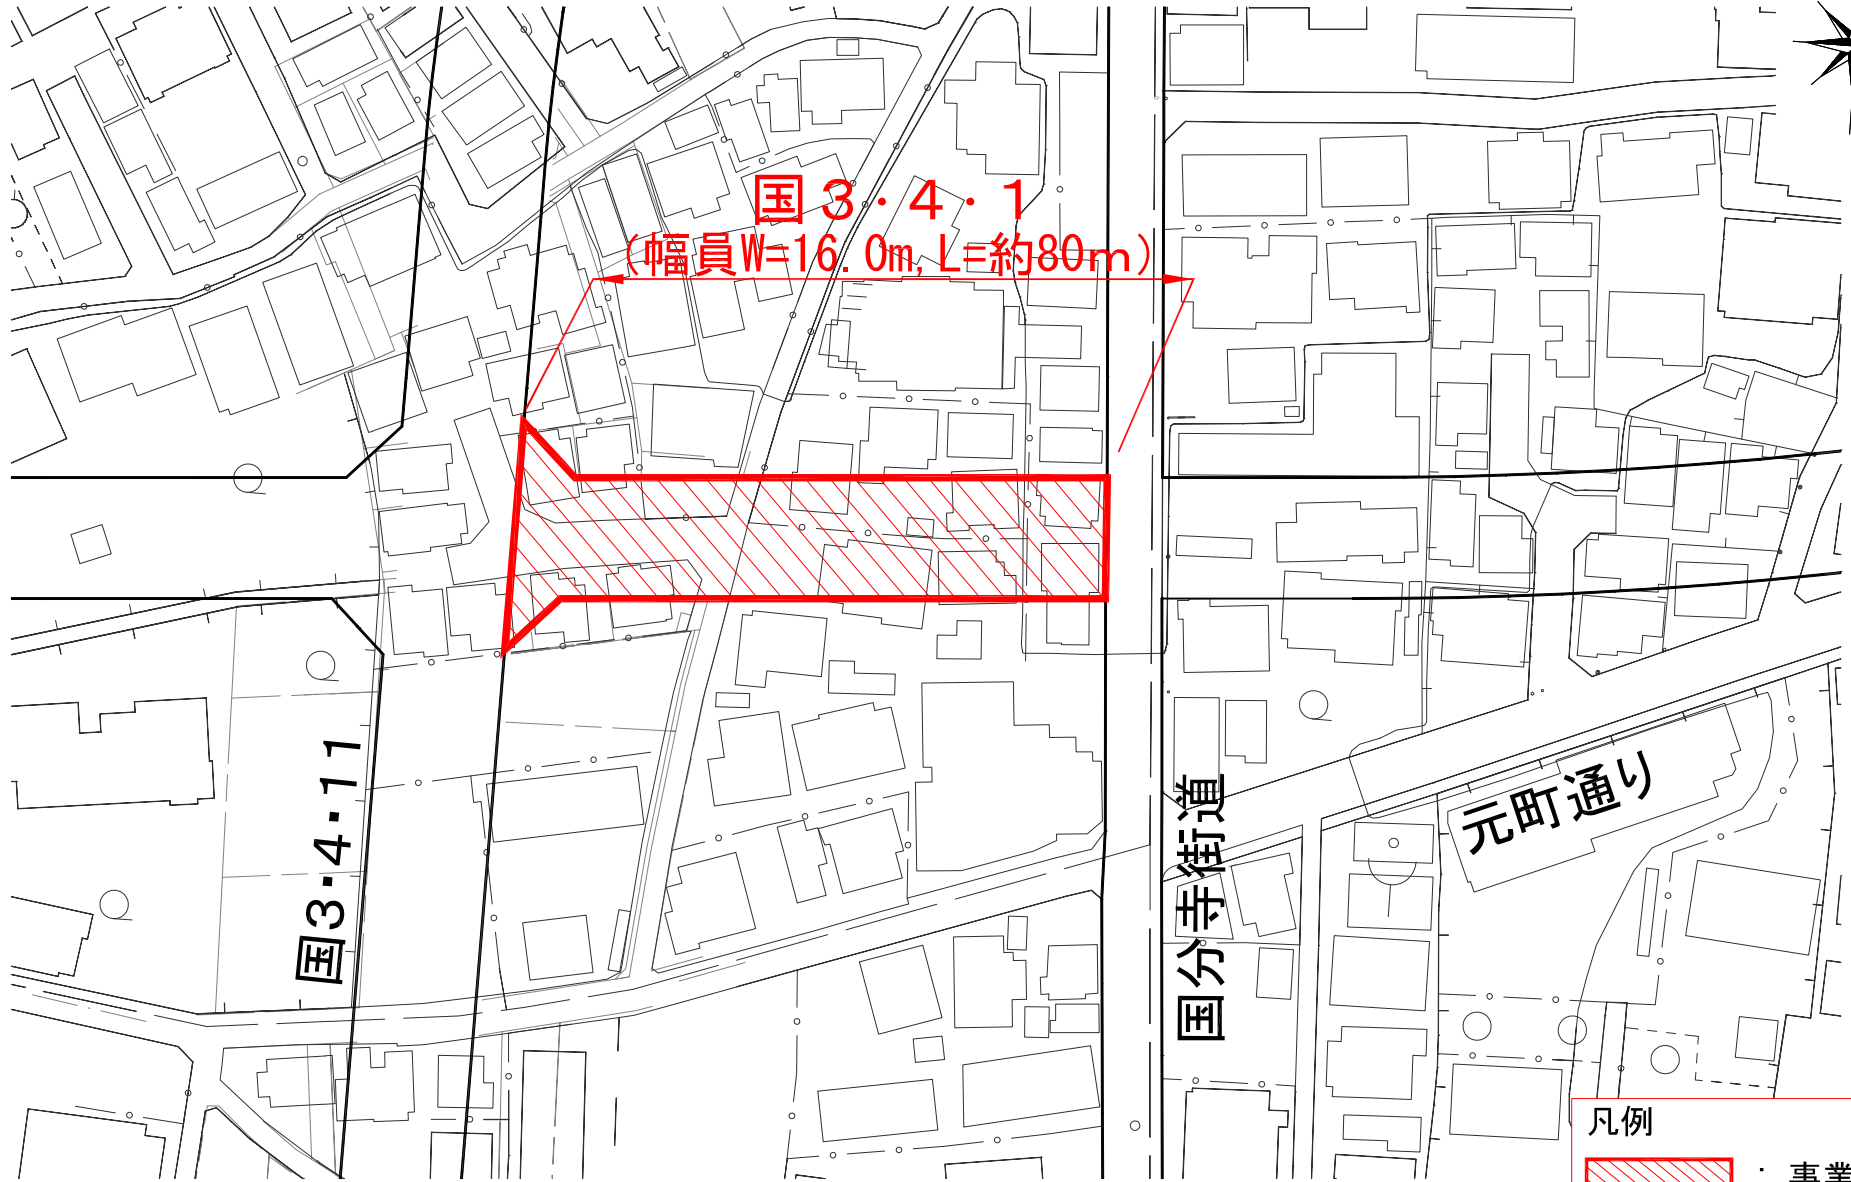

この地図は、東京都知事の承認を受けて、東京都縮尺2,500分の1地形図を利用して作成したのもである。(承認番号)29都市基交第141号
(承認番号)29都市基街都第161号、平成29年9月1日

※1/2,500都市計画図を拡大した図面であり、おおよその位置を示しています。