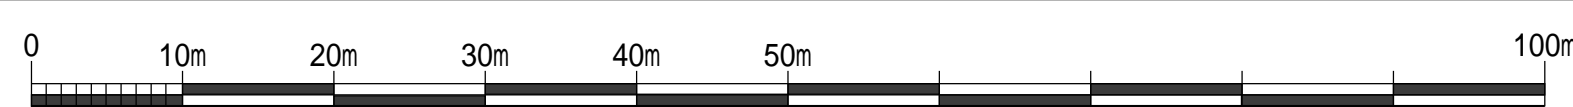


寺 分 国

道路台帳平面図(区域線) 二十二番

## 凡例

1 2	1 3	1 4
2 1	2 2	2 3
3 1	3 2	3 3

[illegible]

縮尺 五百分の一

昭和六十二年三月調製	平成十八年三月補正	令和二年三月補正	令和六年三月補正(現況補正)
平成十八年三月調製	平成二十九年三月補正	令和三年三月補正	
	平成三十一年三月補正(現況補正)	令和五年三月補正(現況補正)	

