

寺 分 国

昭和六十三年三月調製
平成十八年三月調製
平成二十九年三月補正

府中市

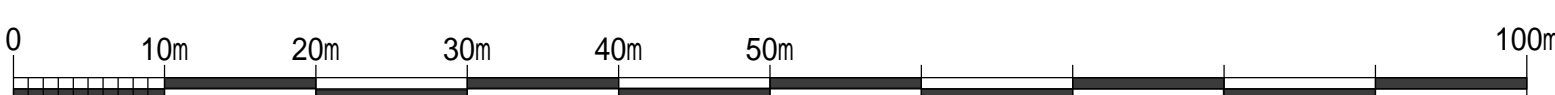
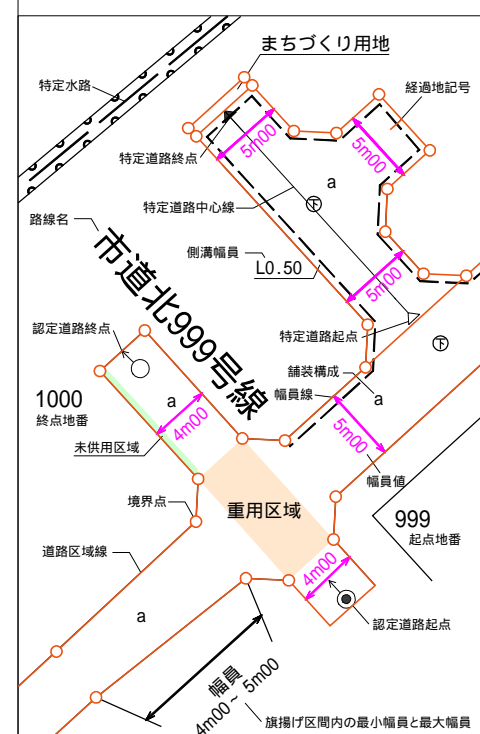
新町三丁目

道路台帳平面図(区域線)

九十三

番

8 6	8 7	
9 2	9 3	

[illegible]

縮尺 五百分の一