


32, 500 32, 000
32,792,717 32,492,720

昭和六十三年三月調製
平成二十九年三月補正
令和四年三月補正

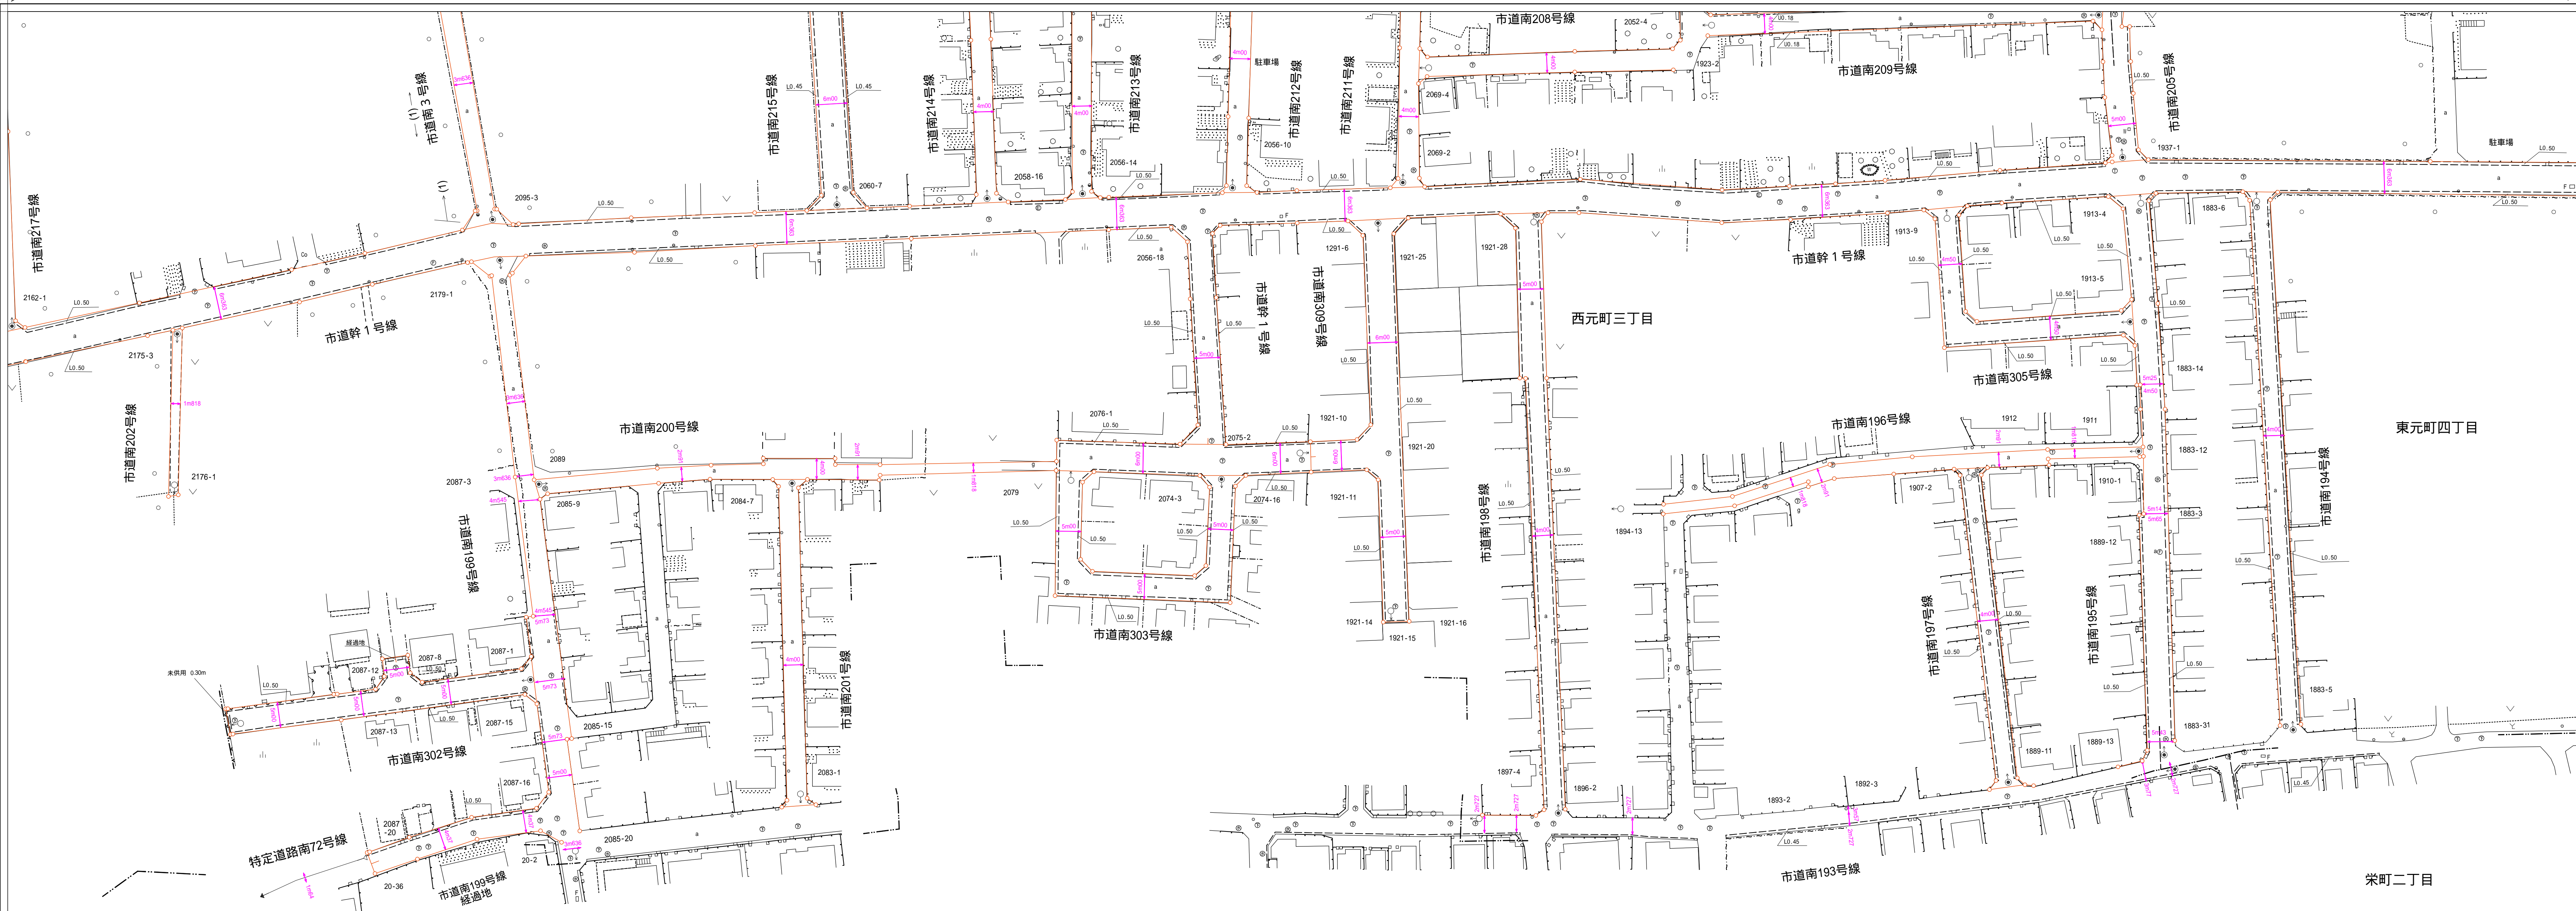

府中市
栄町三丁目

道路台帳平面図(区域線)

九十六

番

凡例

道路記号


●→	認定道路起点	←○	認定道路終点
Y	特定道路・特定水路起点	←	特定道路・特定水路終点
—	特定道路中心線	- -	特定水路中心線

道路名
 道路名の上または下(下に)に記載されている路線は
 道路規格(特級、2級、3級)が
 区間によって異なっていることを示す

舗装構成記号	
a アスファルト	IR(b) インターロッキング
Co コンクリート	g 未舗装

地下埋設物記号

㊦ マンホール(未分類)	㊦ 共同溝
㊧ マンホール(ガス)	㊩ マンホール(電話)
㊨ マンホール(電気)	㊪ マンホール(下水)
㊫ マンホール(水道)	㊭ 鉄管(水道)

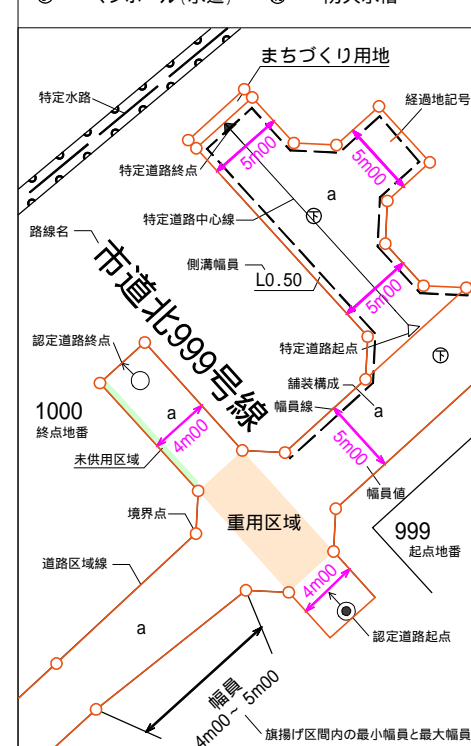

縮尺 五百分の一