

寺 分 国

$$\begin{array}{r} X = -31,850 \\ Y = 21,404,400 \end{array}$$

昭和六十三年三月調製	平成二十八年三月補正
平成十八年三月調製	平成三十一年三月補正

 $x = -32,200$
$$X = -31,844.401$$

$X = -31,8$
$Y = 21,4$

	$\chi = -31,4$
--	----------------

10

--	--	--

	8	9

道路台帳平面図(区域線)

十七



番

凡例

[illegible]

	$x = -32,2$
--	-------------

576	$X = -31,8$
-----	-------------

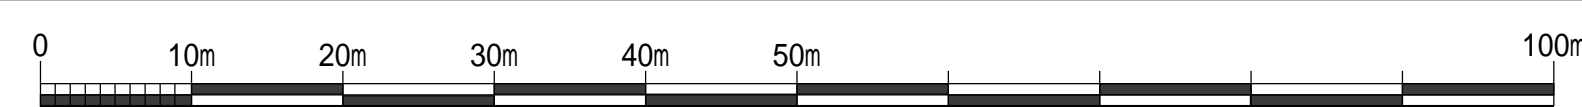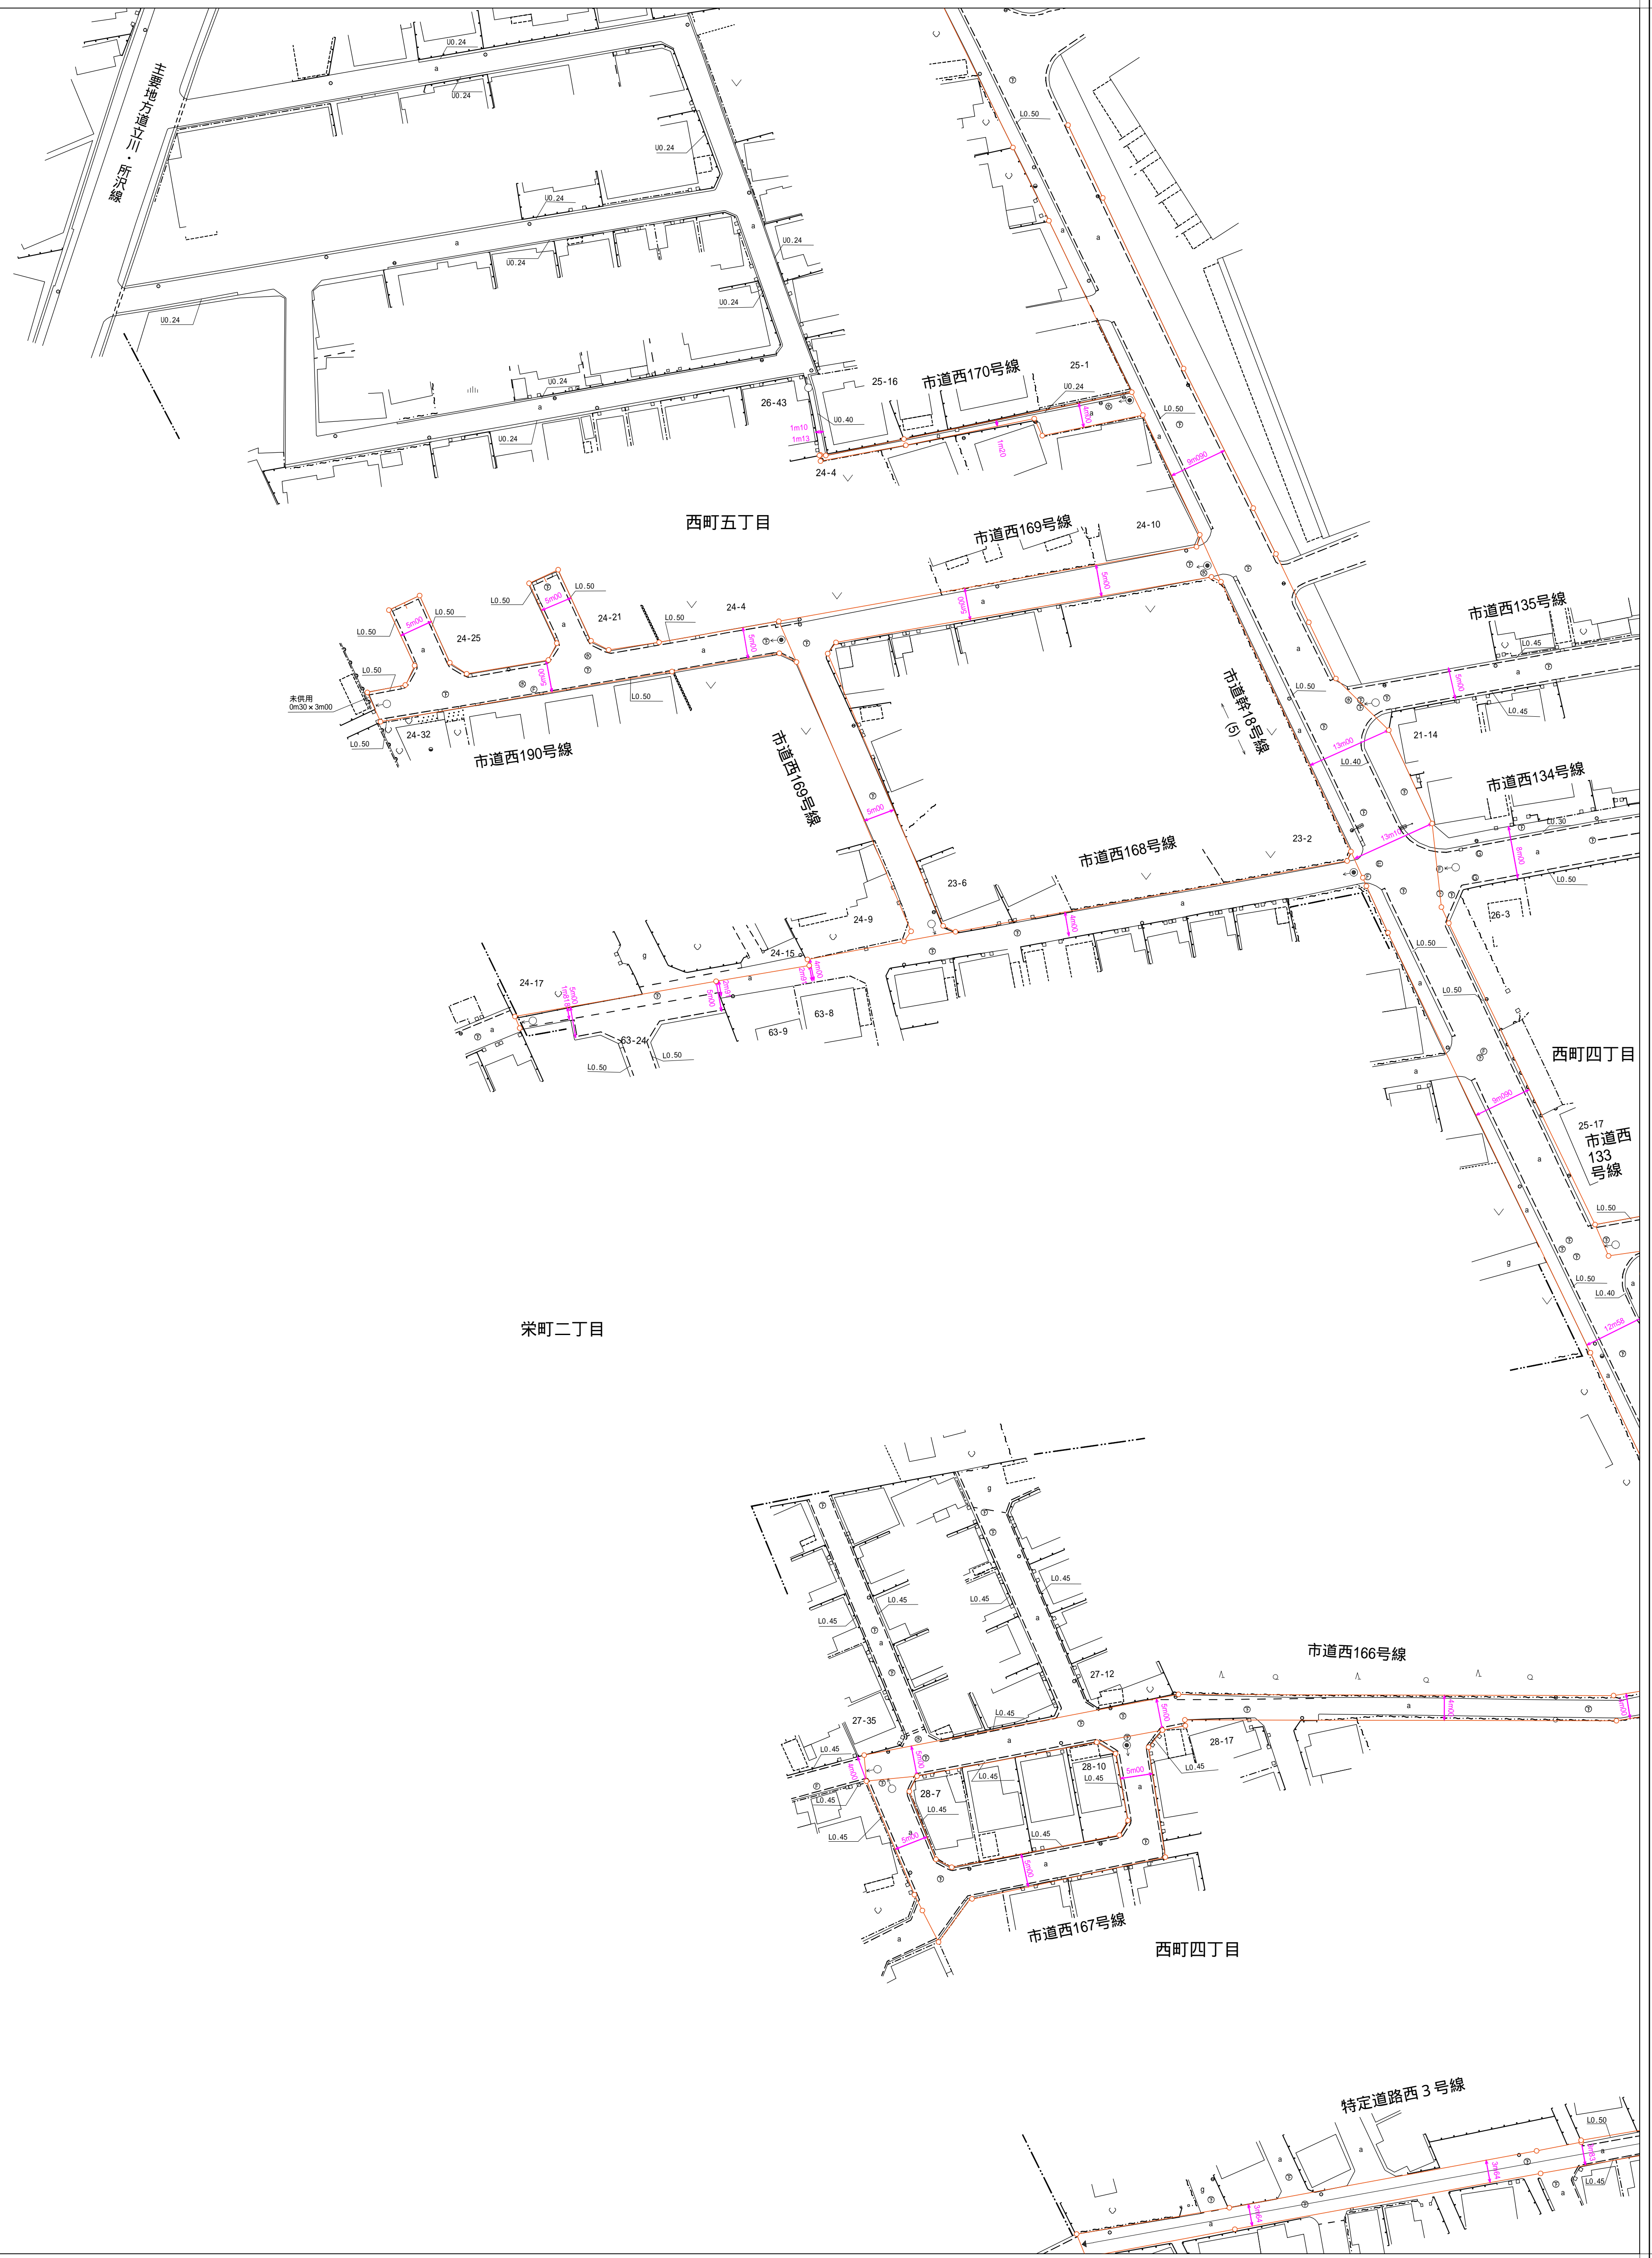

縮尺 五百分の一