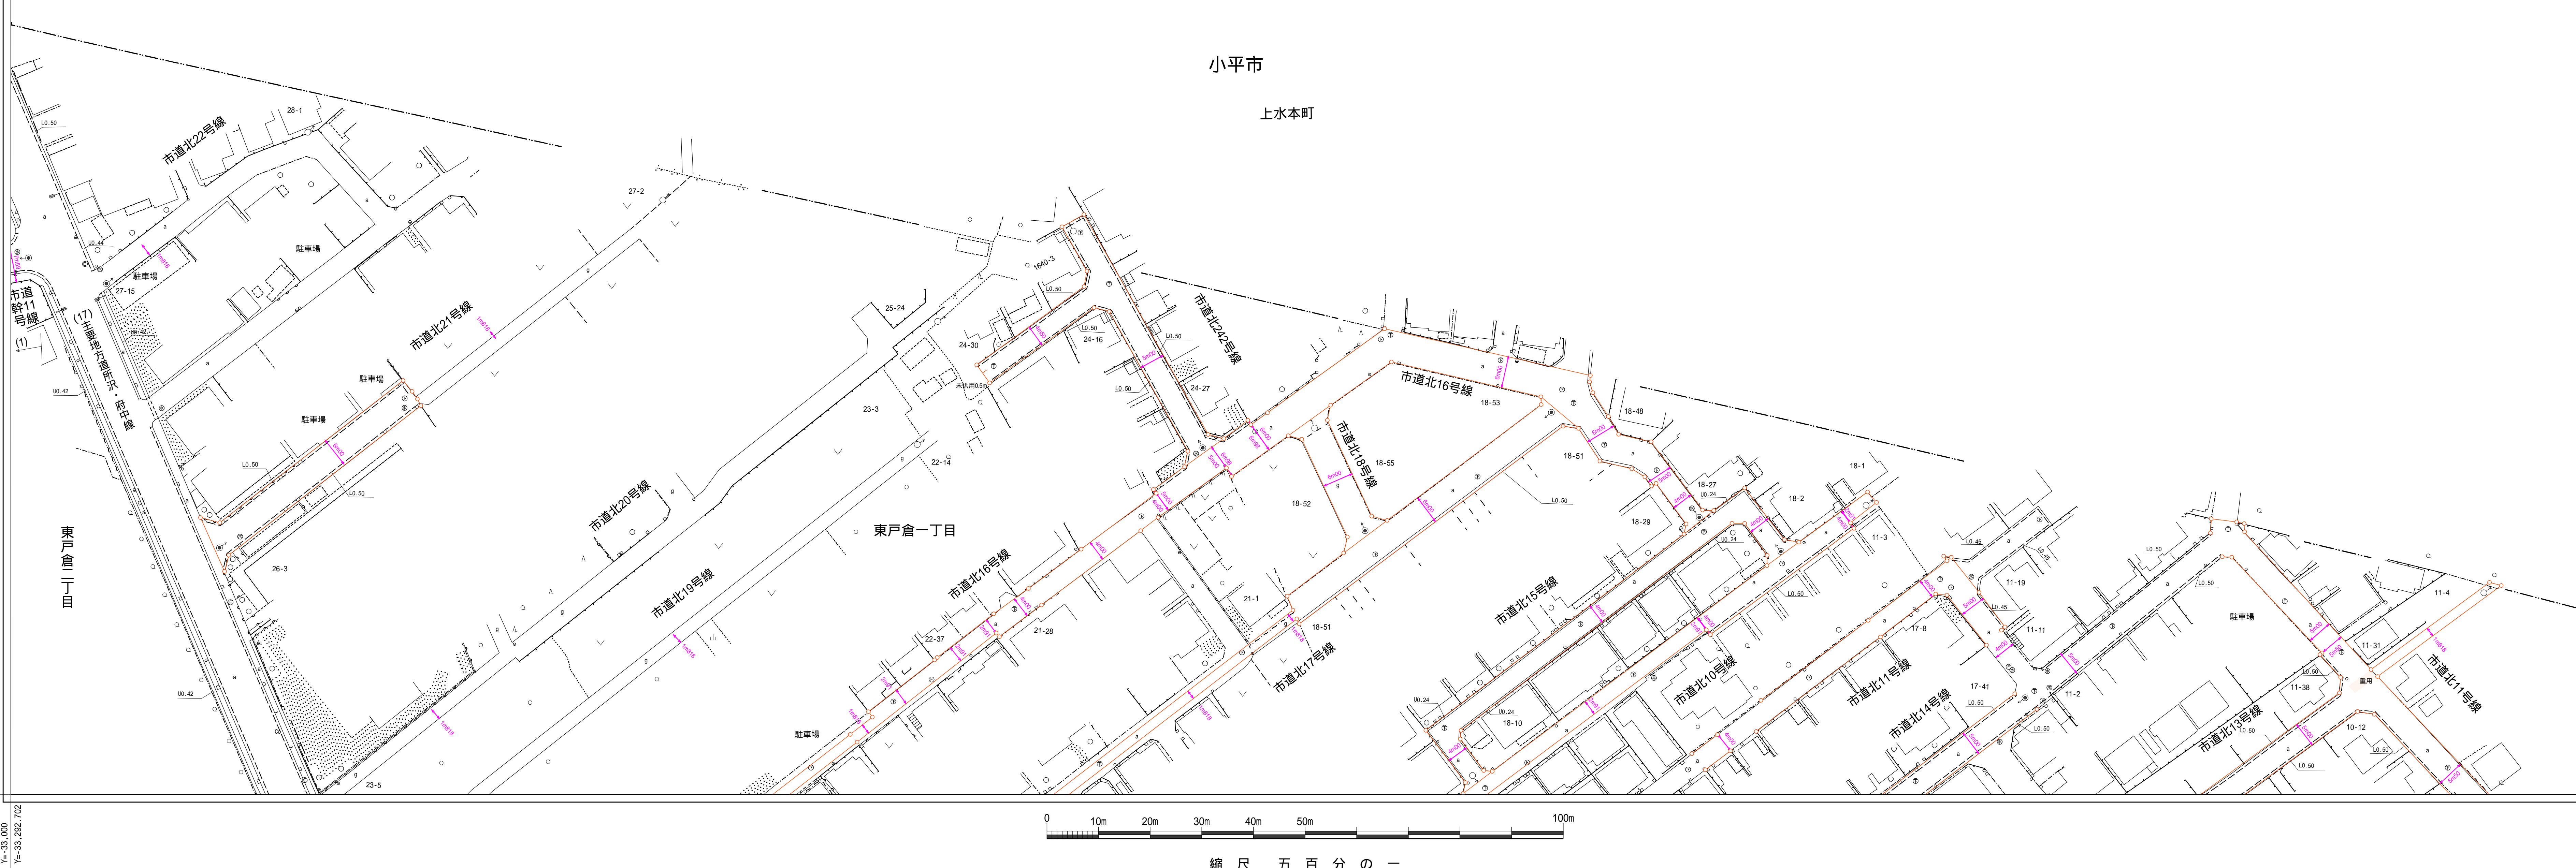


寺 分 国

[illegible][illegible]

縮尺 五百分の一

道路台帳平面図(区域線)

十五番

## 凡例

[illegible]