

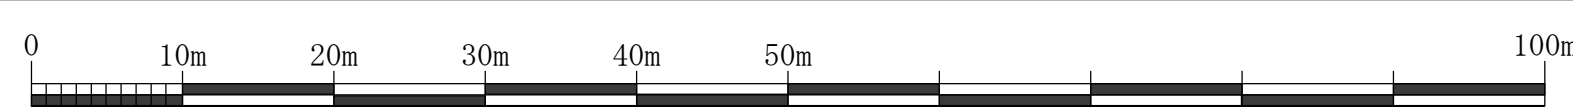
寺 分 国

昭和六十三年三月調製 平成二十八年三月補正 令和三年三月補正(現況補正)
平成十八年三月調製 令和二年三月補正

道路台帳平面図(区域線)

番

凡例

[illegible]

縮尺 五百分の一