

寺 分 国


昭和六十三年三月調製
平成十八年三月調製
平成二十八年三月補正

道路台帳平面図(区域線)

+

番

凡例

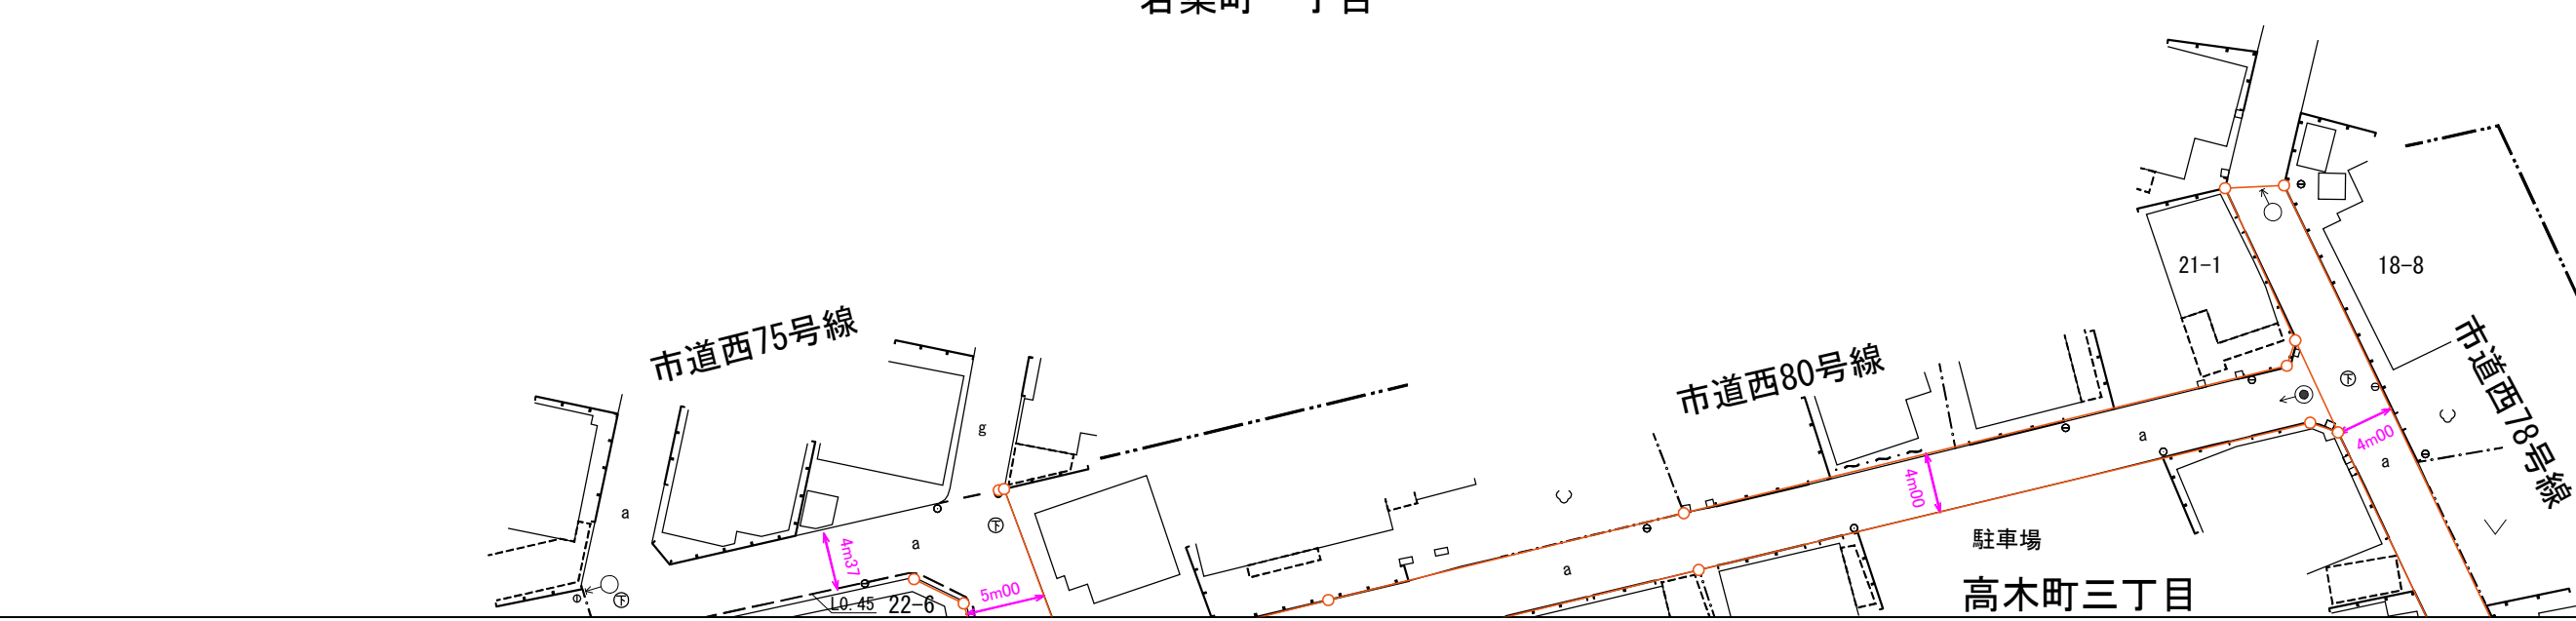

縮尺 五百分の一