

寺 分 国



| | |
|------------|------------|
| 昭和六十三年三月調製 | 平成二十八年三月補正 |
| 平成十八年三月調製 | 令和八年三月補正 |

道路台帳平面図(区域線)

四

番

凡例

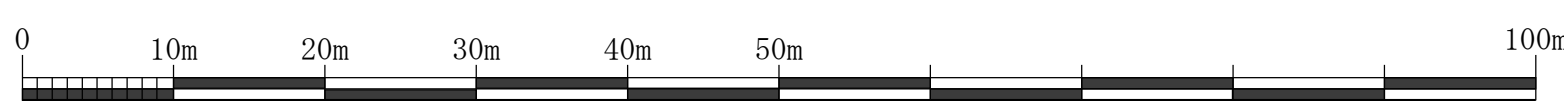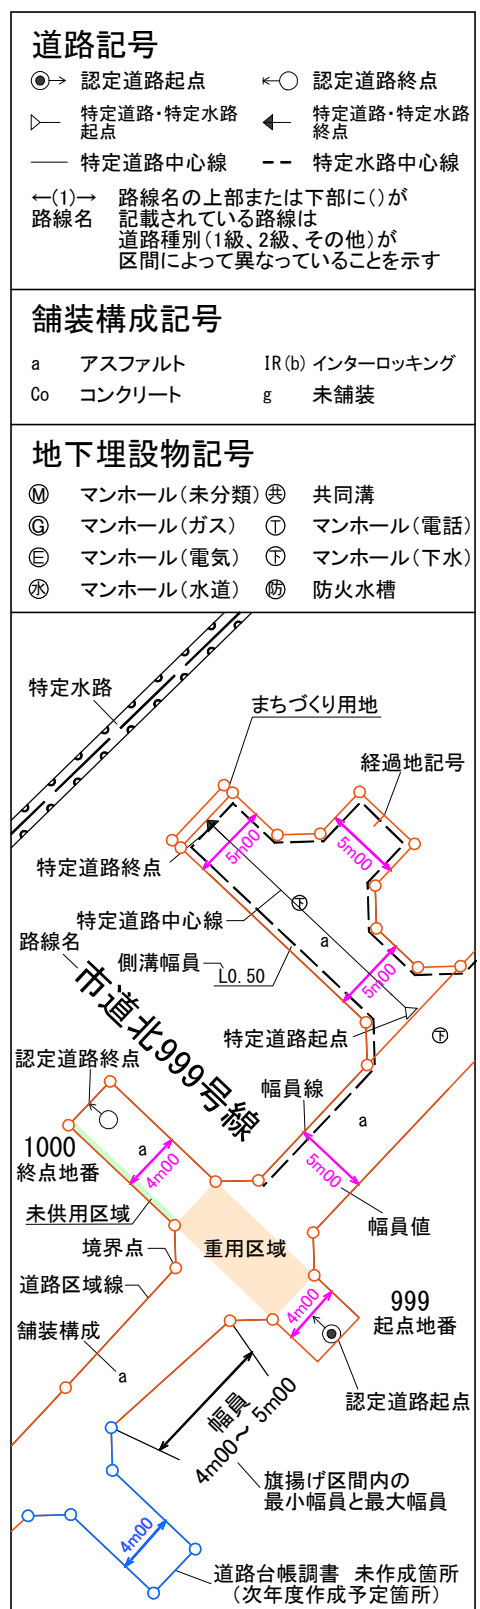

縮尺 五百分の一