


寺 分 国

昭和六十三年三月調製	平成二十八年三月補正	令和七年三月補正
平成十八年三月調製	令和二年三月補正	

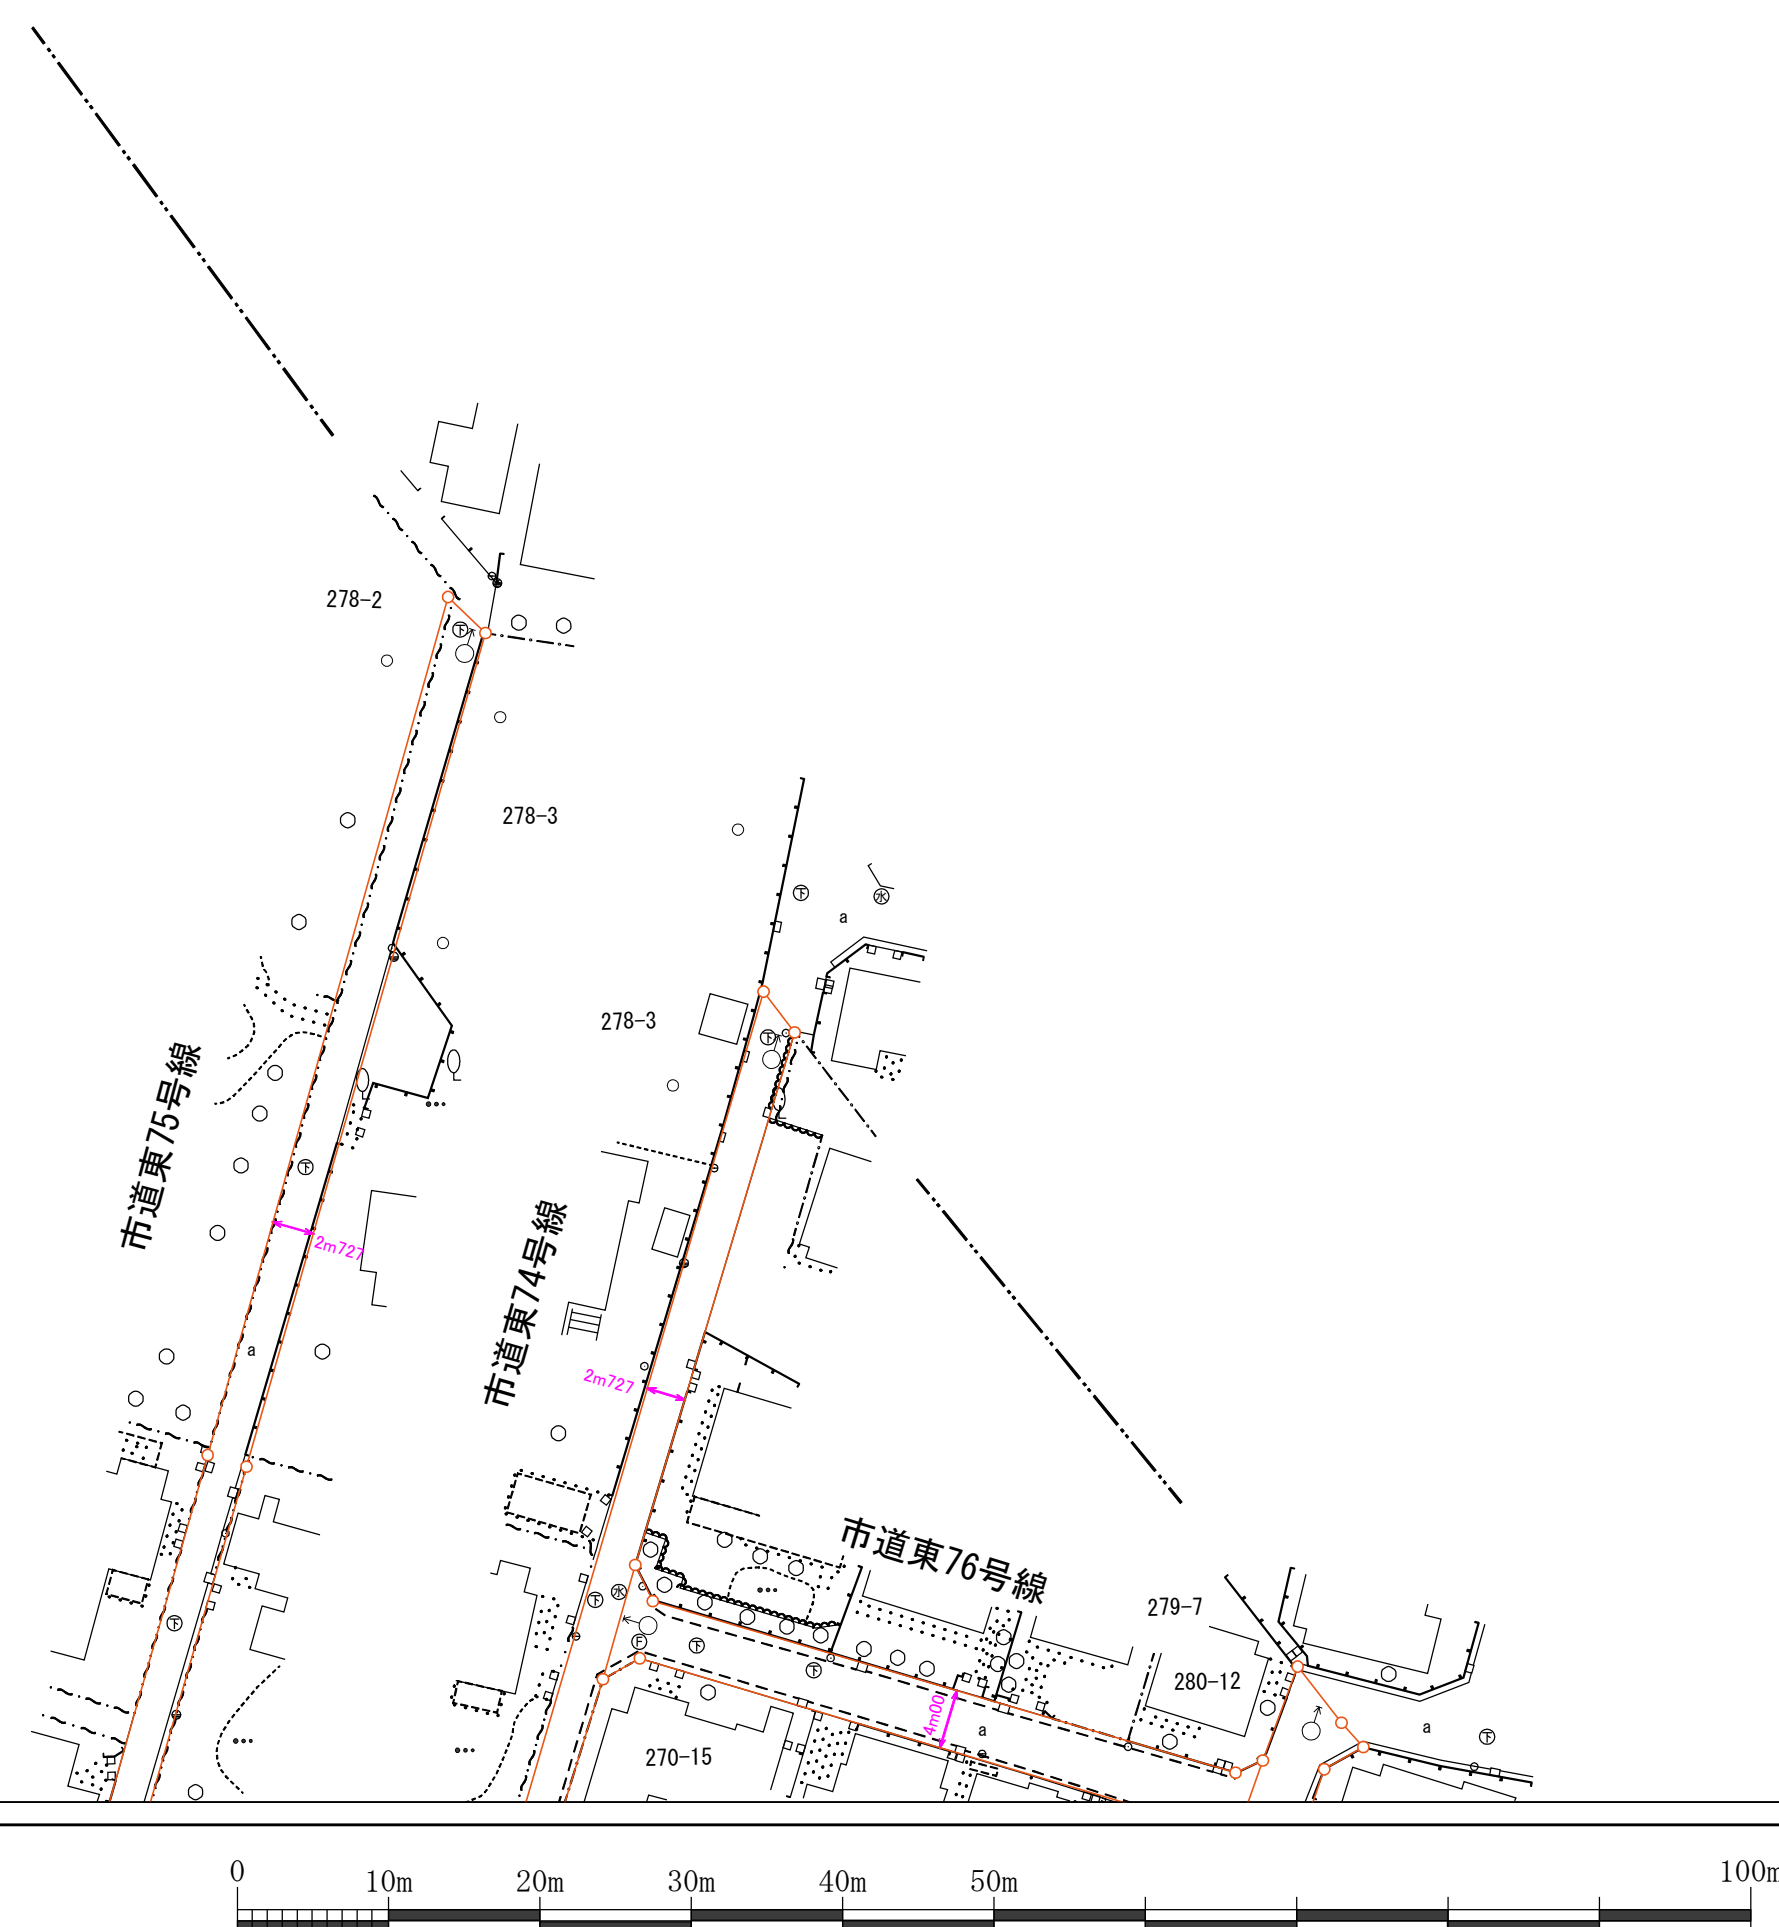

小平市
上水南町



縮尺 五百分の一

2 6		
3 6	3 7	
4 6	4 7	4 8

道路台帳平面図(区域線)

三十七

番

凡例

[illegible]

	$X = -32,550$
	$X = -32,194.396$