

寺 分 国

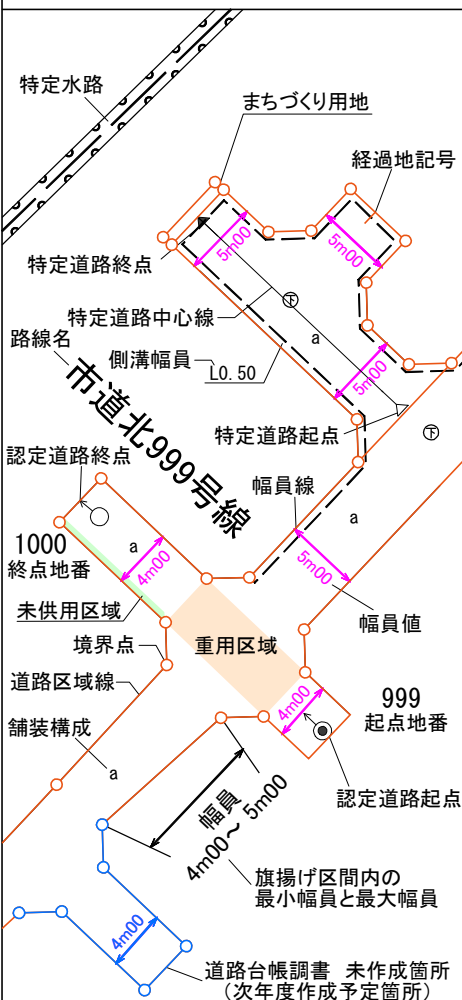
昭和六十三年三月調製  
平成十八年三月調製  
平成二十九年三月補正

道路台帳平面図(区域線)

四十八

番

## 凡例

[illegible]

小金井市  
貫井北町四丁目

本多五丁目



縮尺 五百分の一