

寺 分 国



昭和六十三年三月調製	平成二十九年三月補正
平成十八年三月調製	令和三年三月補正

道路台帳平面図(区域線)

六十

番

凡例

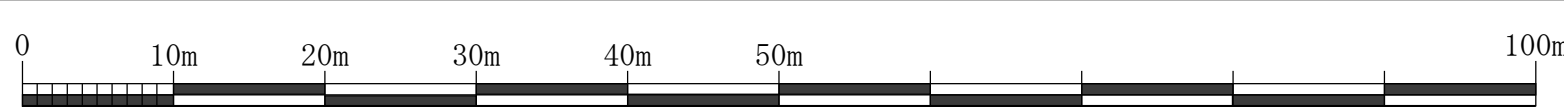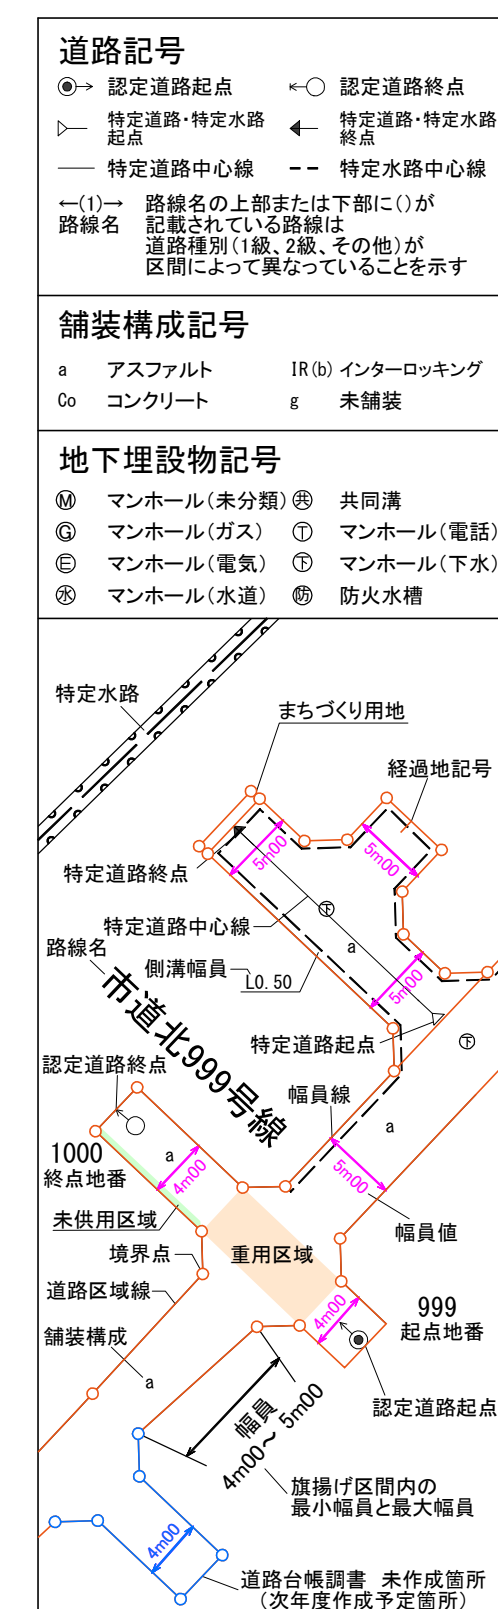

縮尺 五百分の一