


寺 分 国

昭和六十三年三月調製	平成三十一年三月補正	令和三年三月補正	令和五年三月補正	令和六年三月補正
昭和六十三年三月調製	平成三十一年三月補正	令和三年三月補正	令和四年三月補正	令和六年三月補正

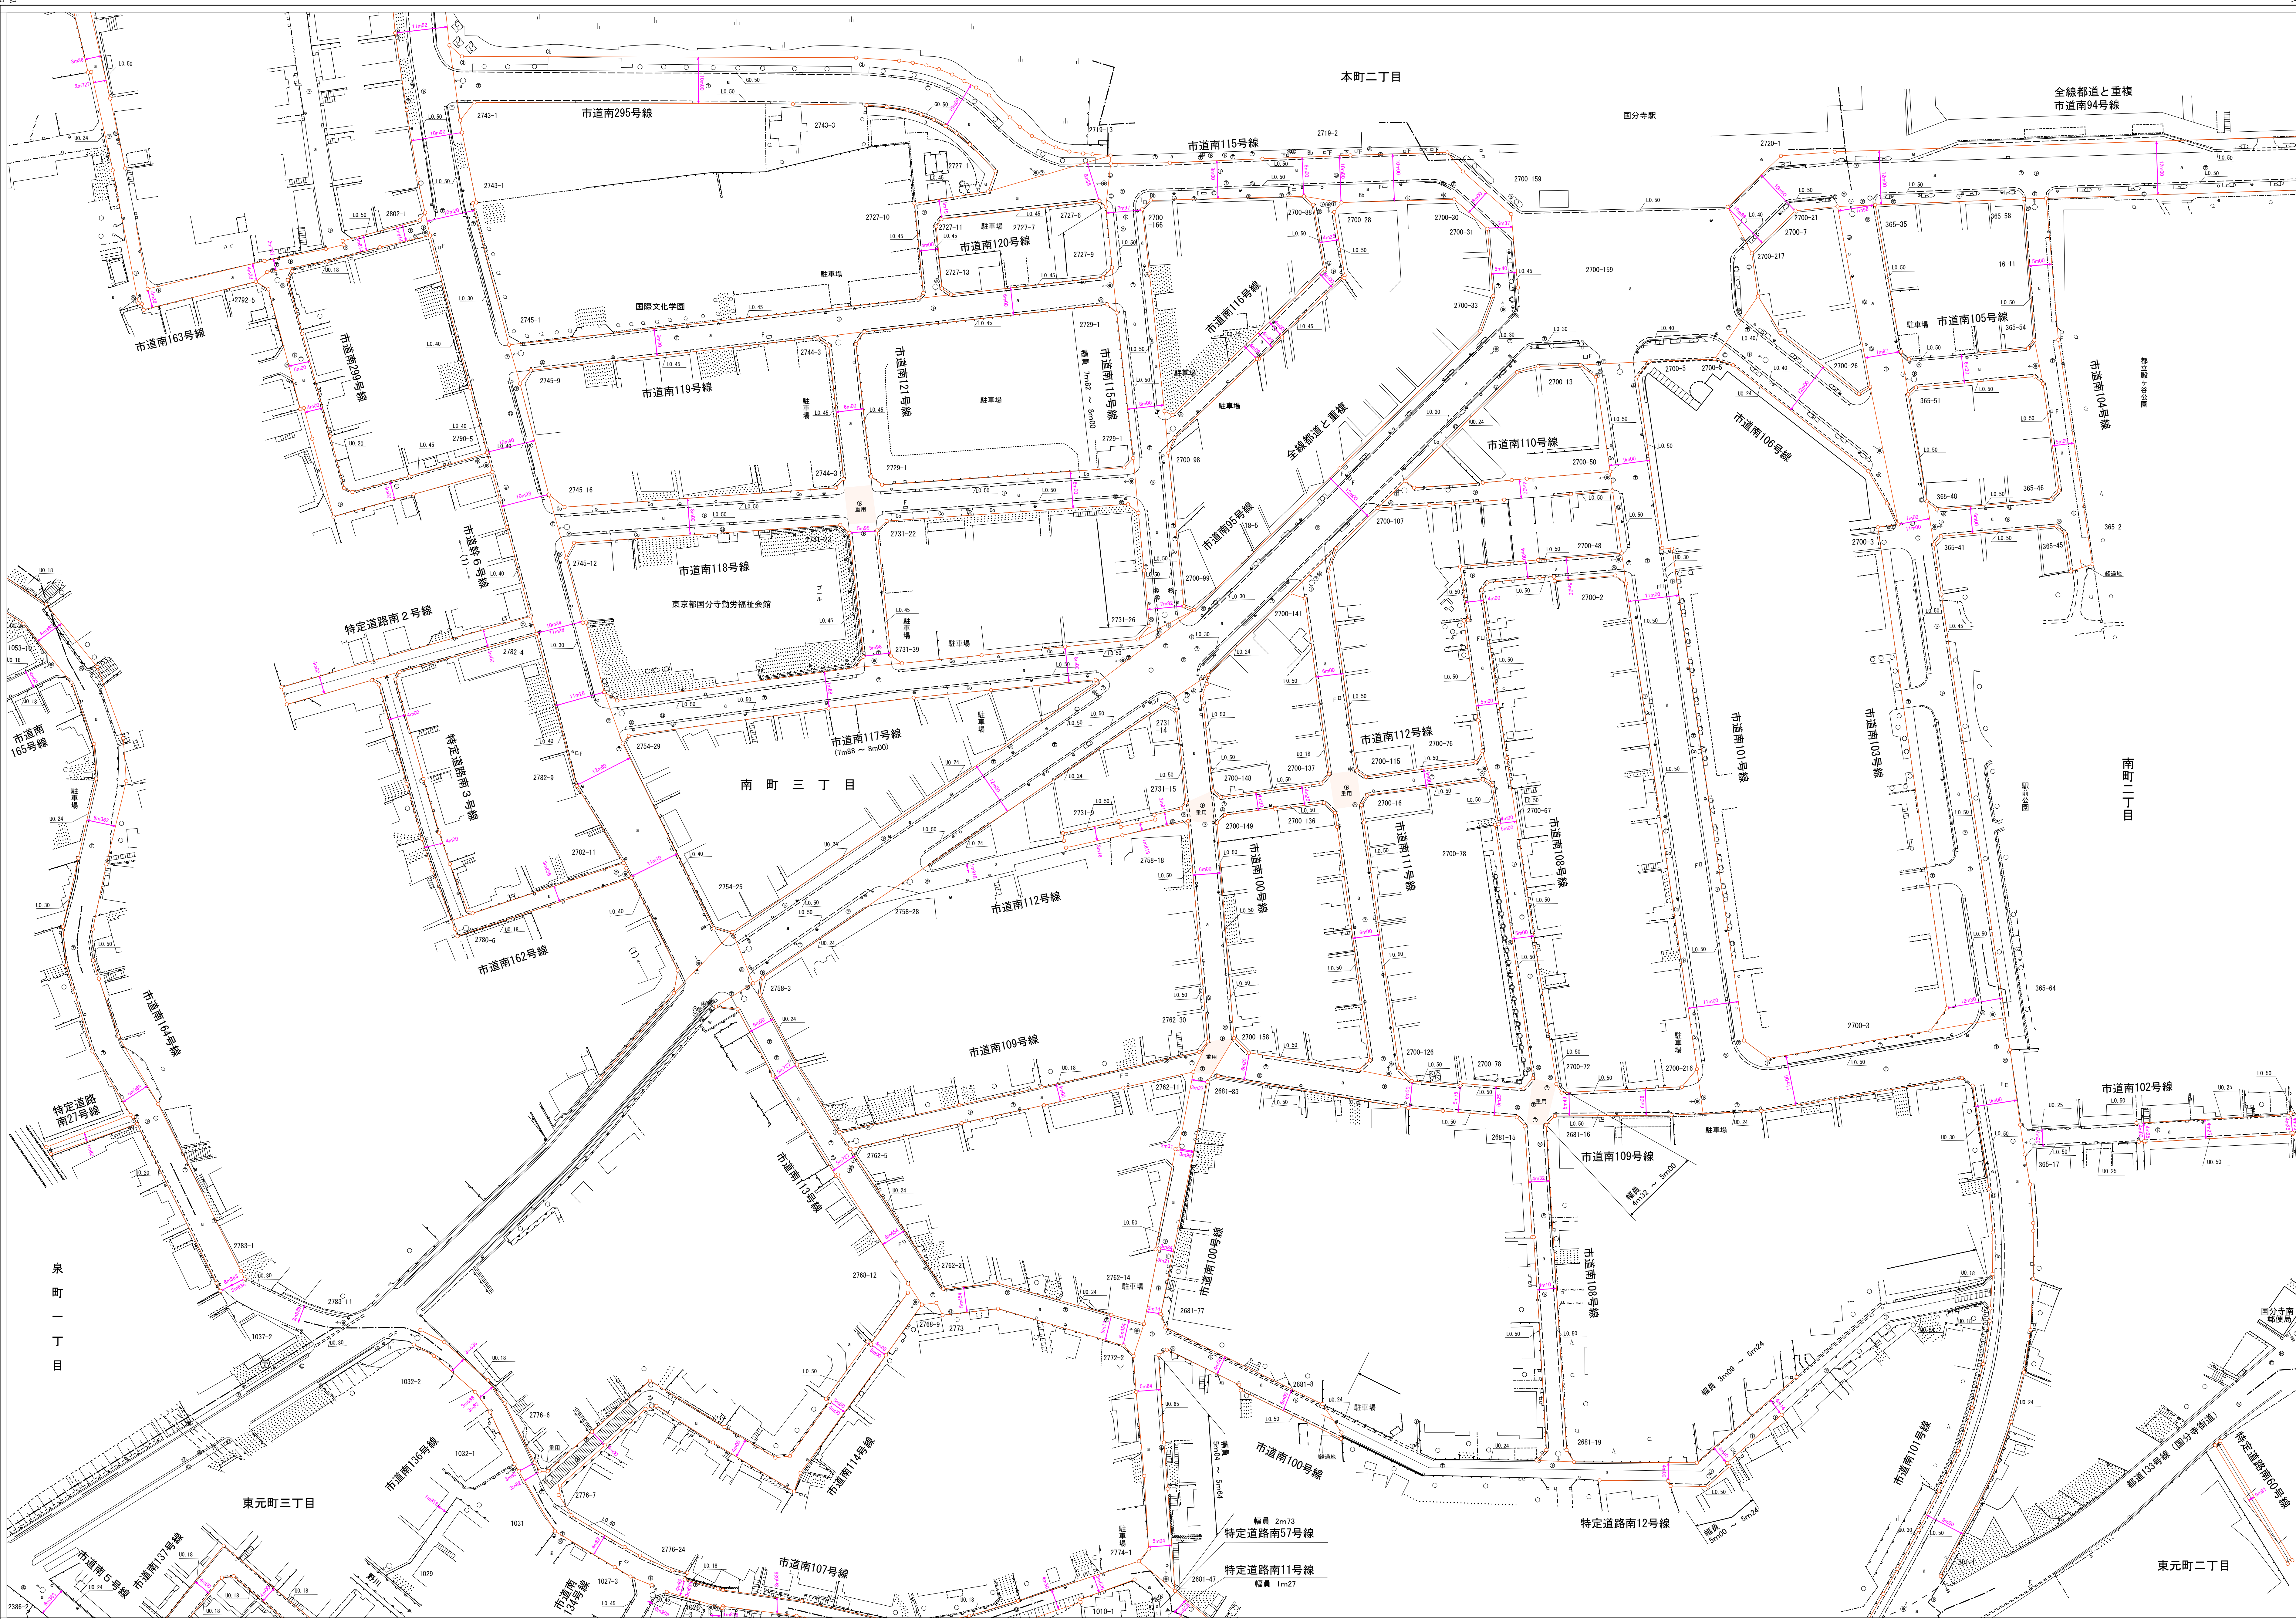

縮尺 五百分の一

68	69	70
76	77	78
84	85	86

## 道路台帳平面図(区域線)

七十七

番

凡例

[illegible]