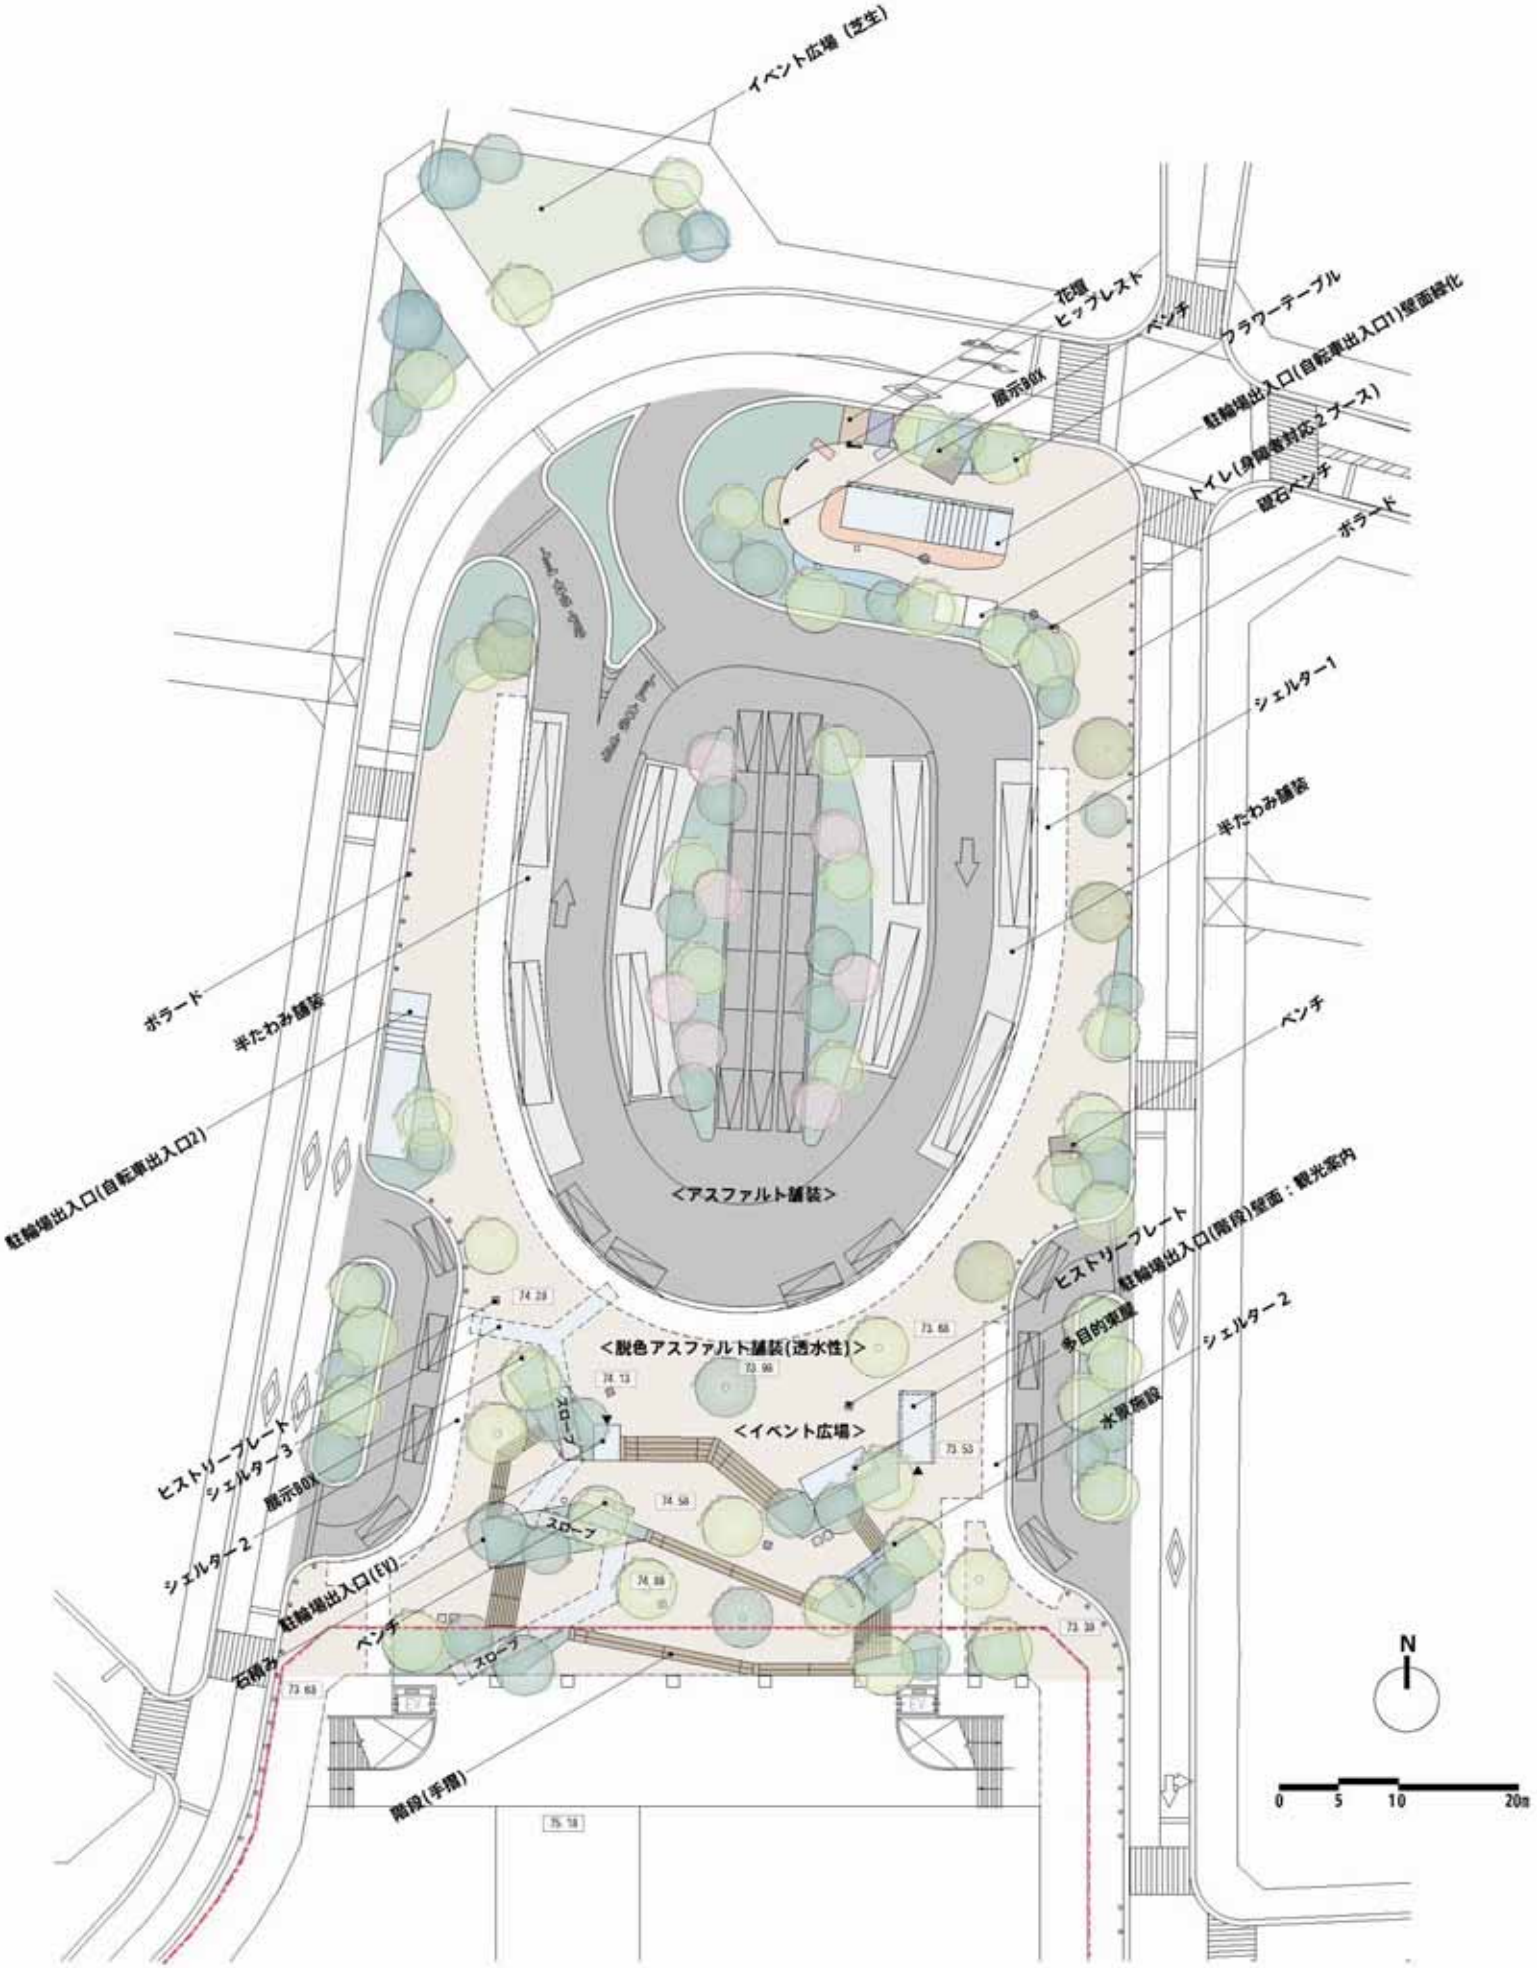
イベント広場（芝生）
花壇
ヒップレスト
ベンチ
フラワーテーブル
駐輪場出入口(自転車出入口1)壁面緑化
掲示板
駐輪場出入口(自転車出入口2)
トイレ(身障者対応2ブース)
腰石ベンチ
ボラード
シェルター1
半たわみ舗装
ボラード
半たわみ舗装
駐輪場出入口(自転車出入口2)
ベンチ
<アスファルト舗装>
ヒストリープレート
駐輪場出入口(階段)壁面：観光案内
多目的東屋
シェルター2
<脱色アスファルト舗装(透水性)>
<イベント広場>
水飲施設
ヒストリープレート
シェルター3
掲示BOX
シェルター2
駐輪場出入口(EV)
ベンチ
石積み
スロープ
スロープ
スロープ
階段(手摺)
N
0 5 10 20m