

国分寺都市計画図 変更内容について


令和6年4月26日作成の国分寺都市計画図については、その後の都市計画決定の内容等が反映されておりません。恐れ入りますが、以下に示す内容をご参照ください。

◇都市計画施設

■緑地（変更後）

市町村名	番 号	名 称	位 置	計 画 決 定 面 積(約 ha)	計 画 決 定 告 示	
					当 初	最 終
国分寺市	1	こくぶんじ寺	国分寺市西元町一丁目、二丁目、三丁目、四丁目各地内	20.70	昭37.6.19 建 1419	昭49.3.11 都 257
	2	こいがくぼ窪	国分寺市東恋ヶ窪五丁目地内	0.30	平5.11.1 市 173	平29.12.4 市 559
	3	にしこいがくぼ窪	国分寺市西恋ヶ窪三丁目地内	1.40	平14.2.25 市 24	平18.12.7 市 600
	4	すがたみいけ池	国分寺市西恋ヶ窪一丁目地内	0.62	平22.5.13 市 173	令3.2.26 市 112
	5	こいがくぼようすいるしゅうへん恋ヶ窪用水路周辺	国分寺市西恋ヶ窪一丁目地内	0.27	平27.3.5 市 101	
	6	しんまちいつちょうめ新町一丁目	国分寺市新町一丁目地内	0.35	令6.12.10 市 466	
合 計			6カ所	23.64		

※変更箇所は、裏面をご参照ください。

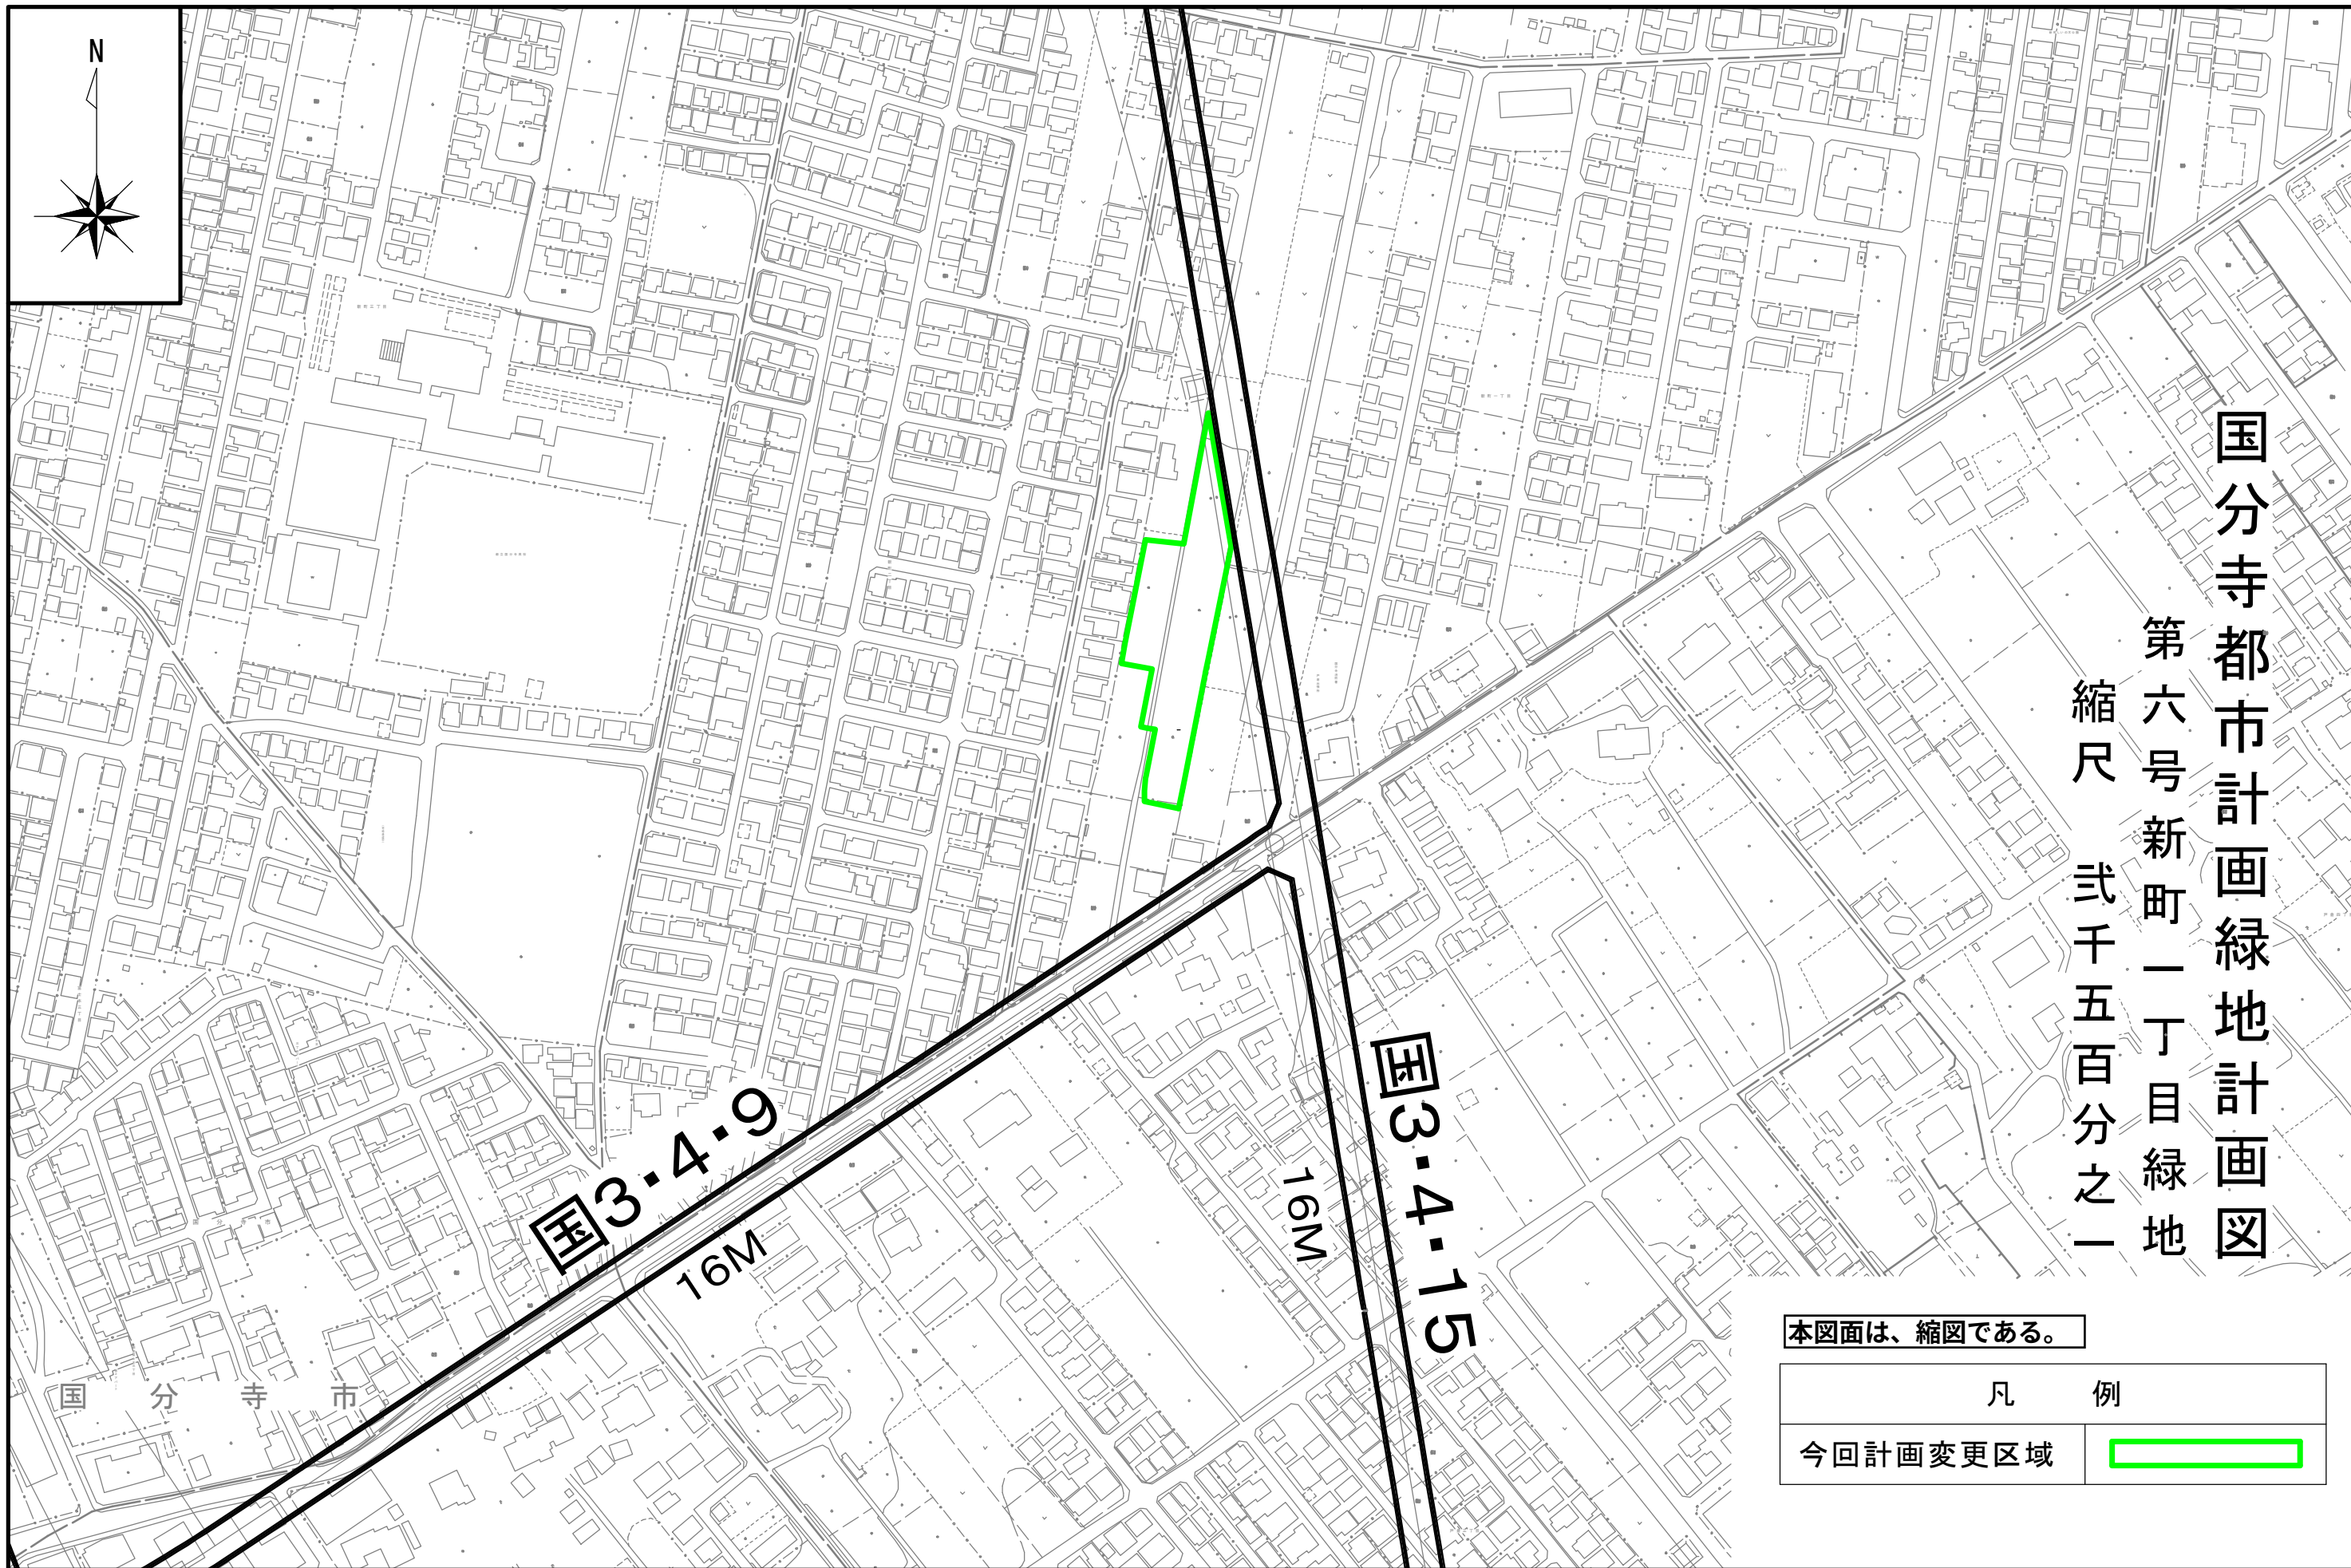

「この地図は、東京都知事の承認を受けて、東京都縮尺2,500分の1の地形図を複製して作成したものである。無断複製を禁ずる。（承認番号）2都市基交測第51号」

「この地図は、東京都知事の承認を受けて、東京都縮尺2,500分の1の地形図（道路網図）を使用して作成したものである。ただし、計画線は、都市計画道路の計画図から転記したものである。無断複製を禁ず。（承認番号）5都市基街都第129号、令和5年 7月3日」

