

工事概要

工事件名：市民戸倉第一テニスコート拡充等整備工事

工事場所：国分寺市戸倉一丁目 28 番地 14 他

テニスコート整備工

砂入り人工芝 2,545 m²

アスファルト舗装 2,794 m²

テニスコートライン 4 面

敷地造成工 一式

擁壁工 一式

構造物撤去工 一式

公園施設等撤去・移設工 一式

建築施設解体工 一式（建築工事）

植栽工 一式

地被類植栽工 一式

移植工 一式

給水設備工 一式

雨水排水設備工 一式

汚水排水設備工 一式

電気設備工 一式

園路広場舗装工 一式

サービス施設整備工 一式

管理施設整備工 一式


建築施設組立設置工 一式

以 上



案内図

市民戸倉第一テニスコート拡充等整備工事

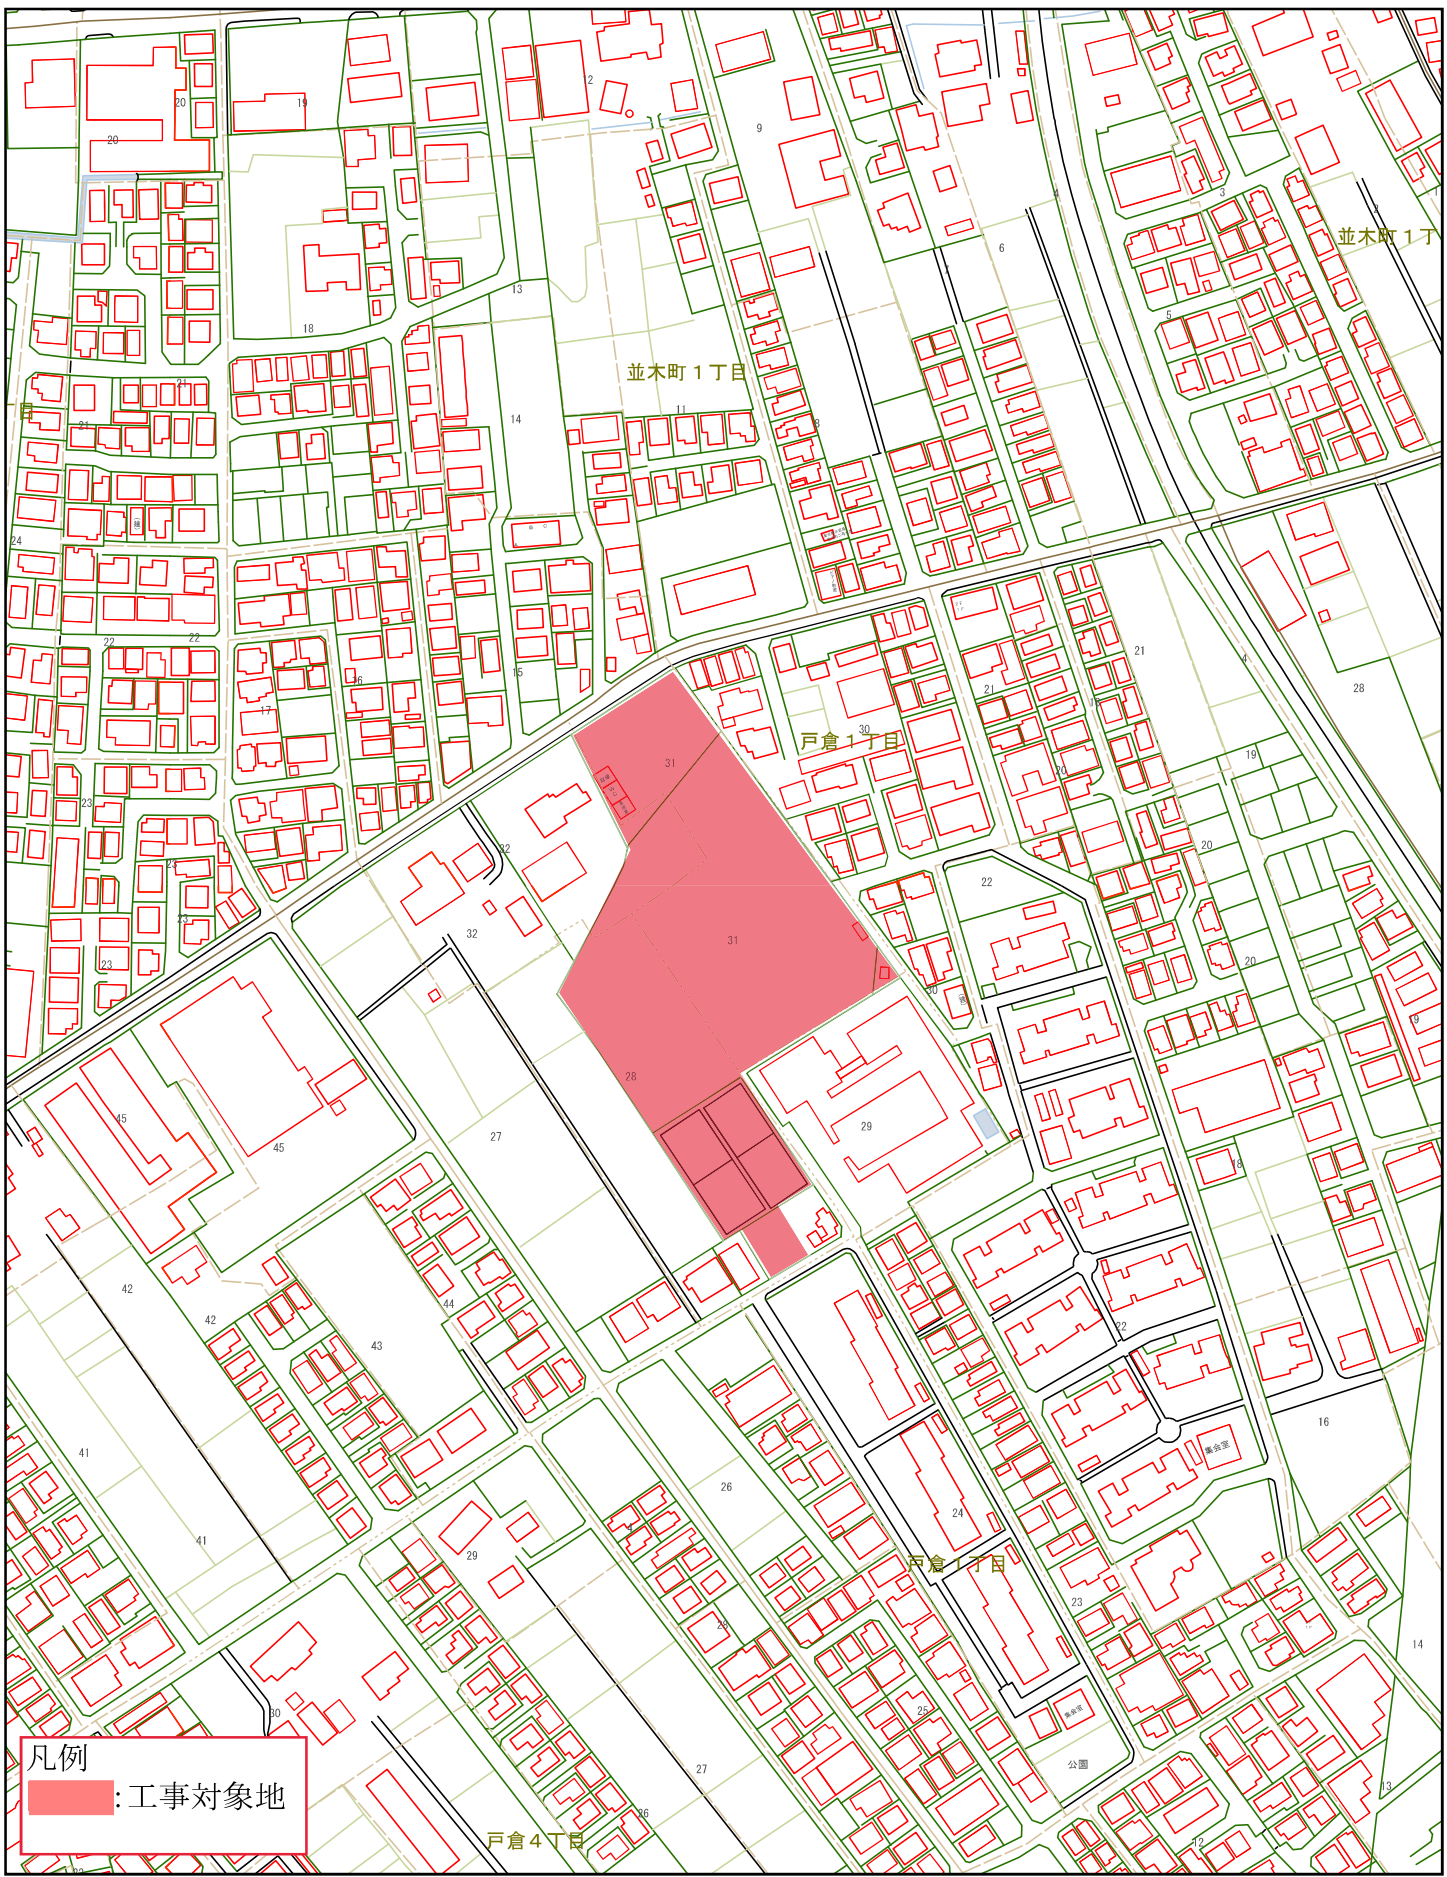

縮尺: 1:2,500

