


国分寺街道及び国3・4・11号線沿道の後背地のまちづくり検討（土地利用）

■用途地域図

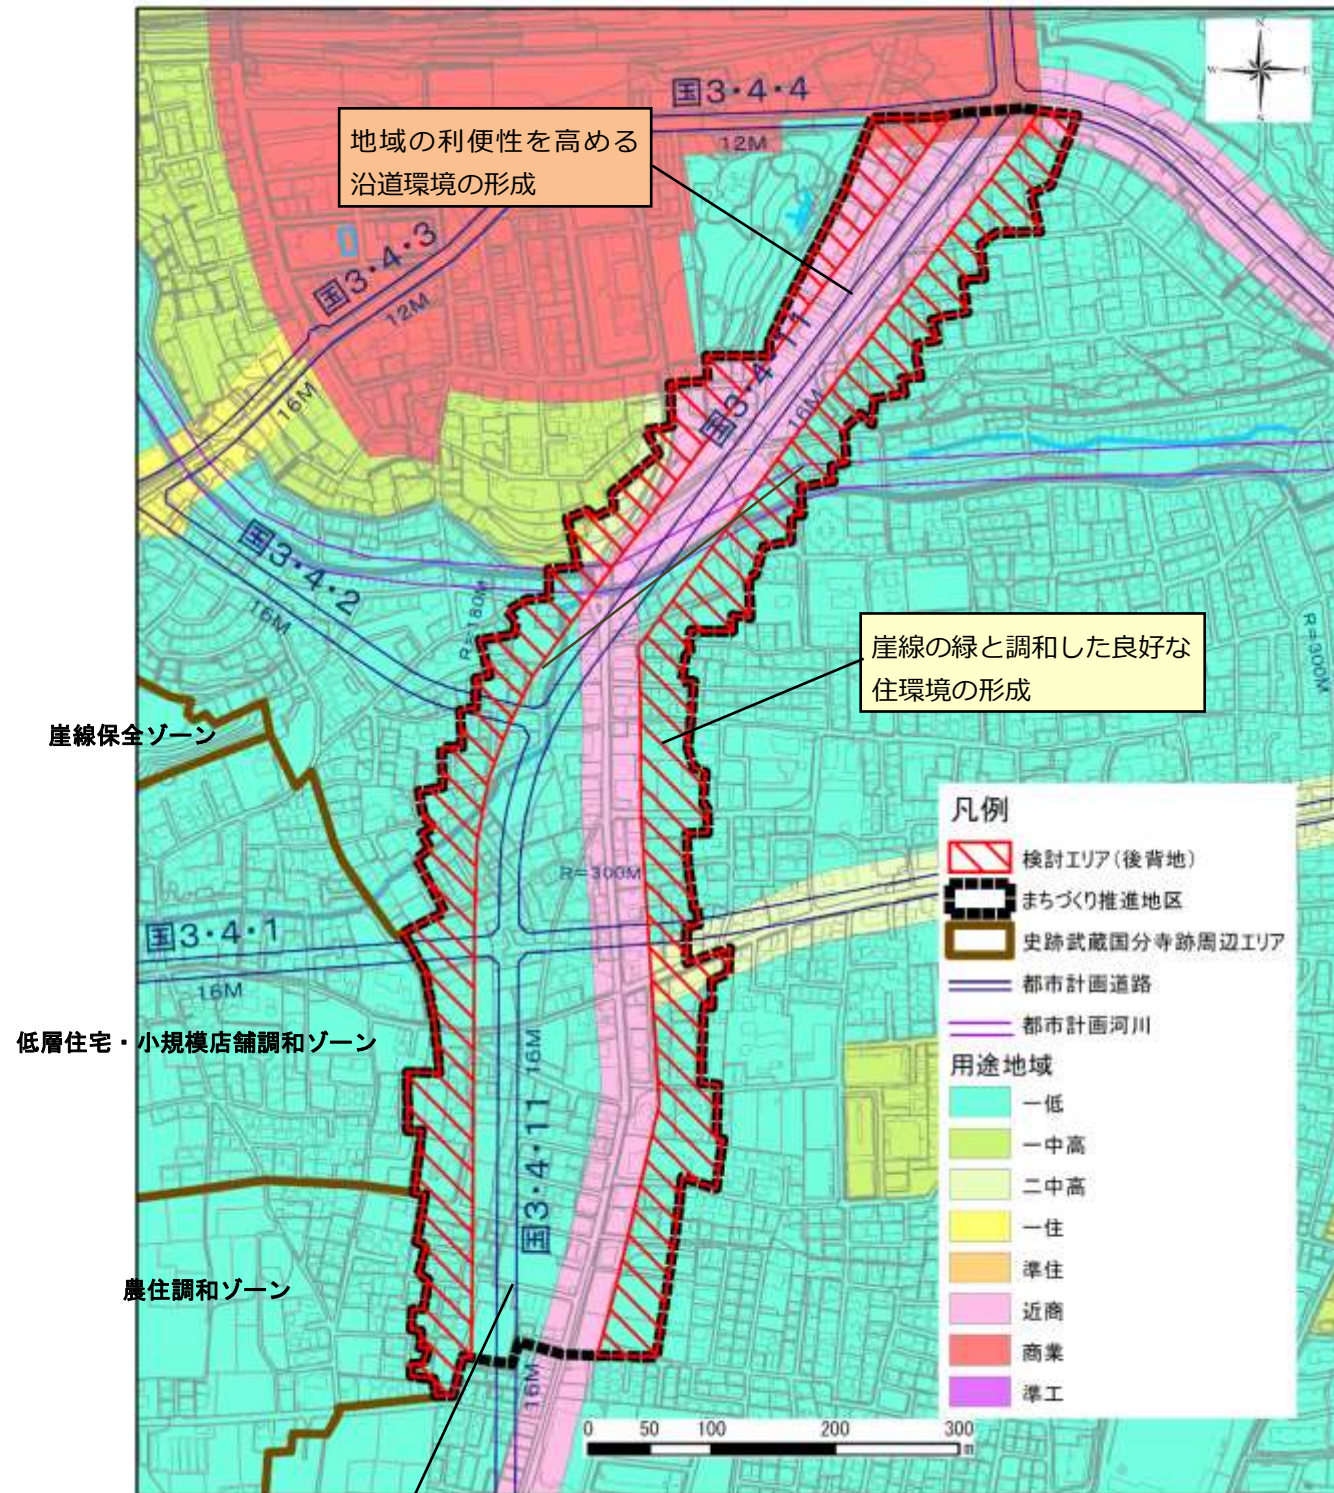


出典：平成 27 年 国分寺市都市計画図を用いて作成

幹線道路の機能と住環境が調和した沿道環境の形成

国分寺市都市計画マスタープラン

IV 地域別構想 / 南町・東元町・西元町・泉町地域  
まちづくりの方針 より抜粋

■地域のまちづくりの方針図

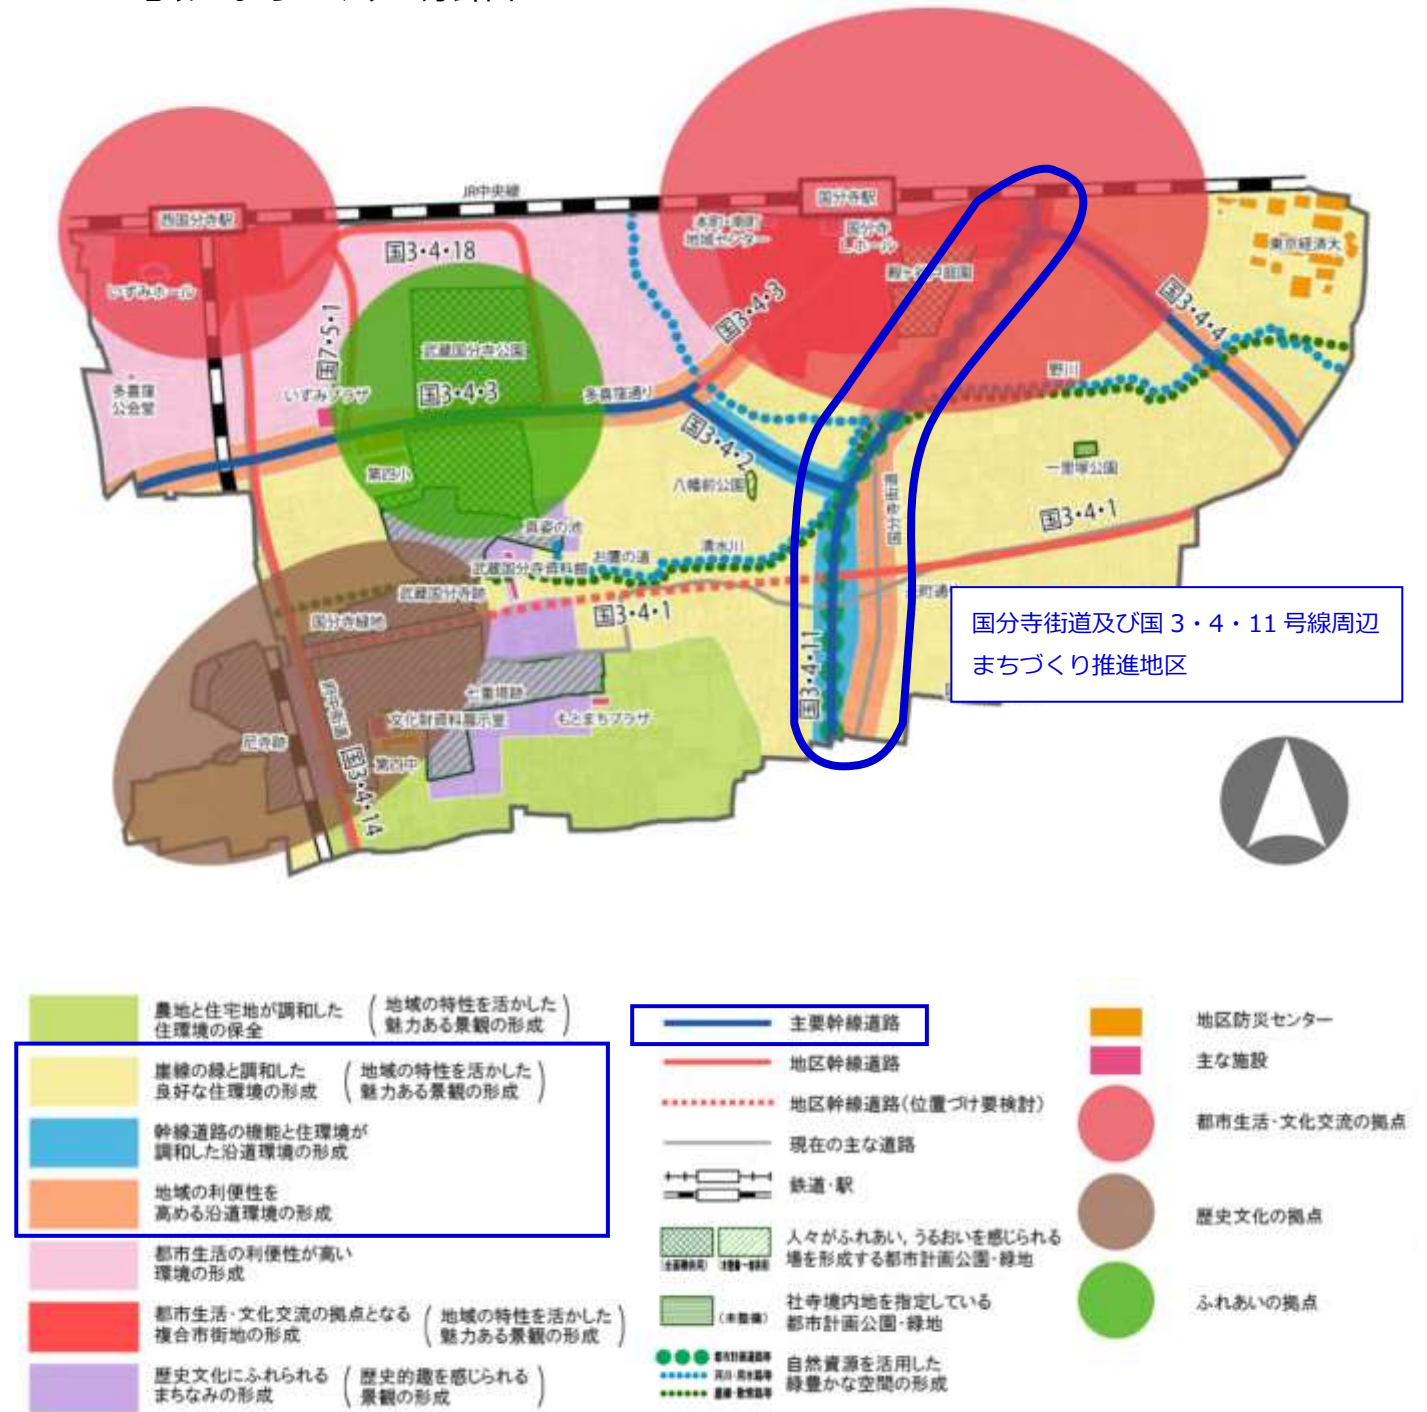

国分寺街道及び国3・4・11号線周辺地区に特に関連する凡例