



国 分 寺

昭和六十二年三月調製
平成十八年三月調製
平成二十九年三月補正

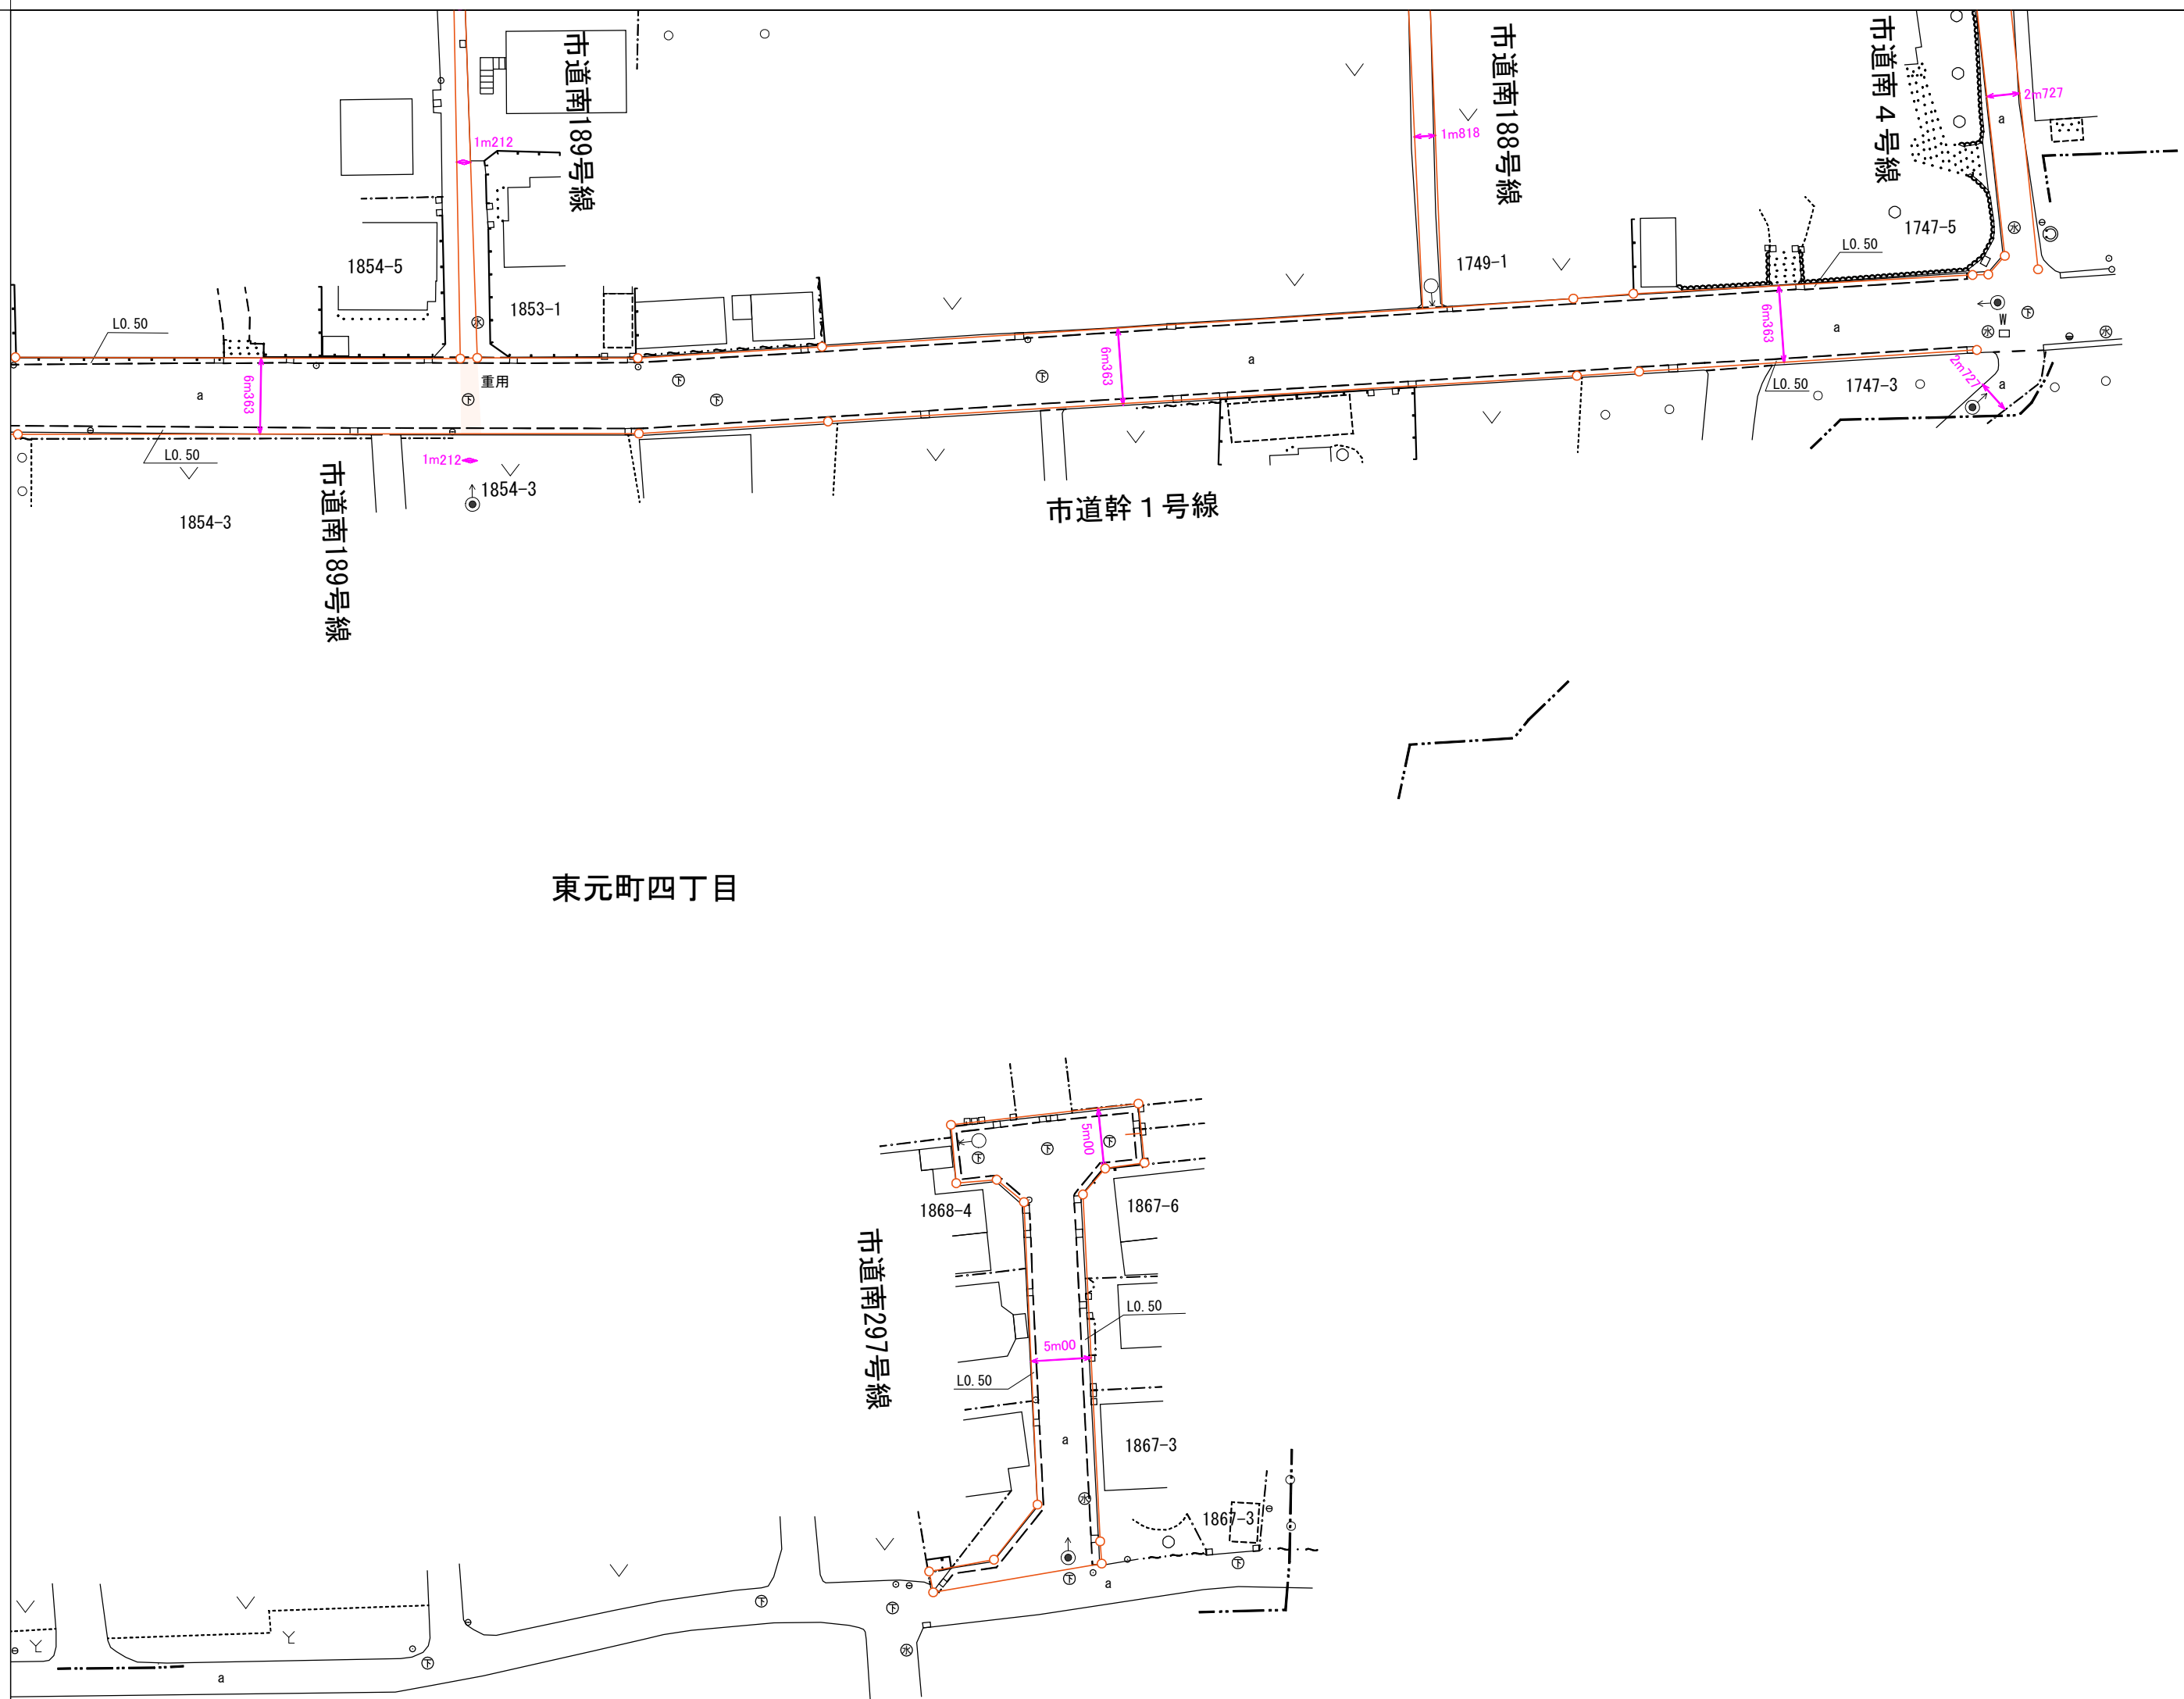

府中市

栄町二丁目

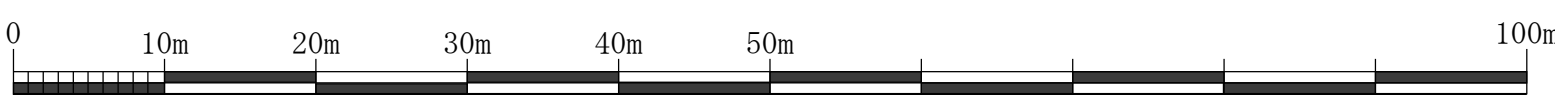

縮 尺 五 百 分 の 一

9 0	9 1	9 2	
9 6	9 7		

道 路 台 帳 平 面 図 (区 域 線)

九 十 七

番
凡 例

