

工事概要（中 204 号線）

工事件名：市道中 204 号線外 2 路線改修工事

工事場所：国分寺市日吉町四丁目 26 番地先から日吉町四丁目 24 番地先

工事延長：L=32.5m

（市道中 204 号線）

車道舗装 35-2 型（仕上げ厚 35 cm） A=168 m²

（市道中 203 号線）

車道舗装 35-2 型（表基層打替え 仕上げ厚 5 cm） A=58 m²

L 形溝工 300 型 一般部 L=29.3m

一般部（車乗入型） L= 9.5m

車乗入部 L=18.2m

歩行者横断部 L= 6.0m

L 形溝用集水樹工 300 型用 一般部 N= 2 箇所

車乗入部 N= 4 箇所

L 形溝用汚水樹 300 型用 一般部 N= 1 箇所

雨水取付管工 φ 150 N= 5 箇所

汚水取付管工 φ 150 N= 1 箇所

車止柱工 上下式 N=12 箇所

車止柱工 コンクリート製 N= 1 箇所

付帯工 一式

工事概要（幹 9 号線・中 108 号線）


工事件名：市道中 204 号線外 2 路線改修工事

工事場所：国分寺市内藤一丁目 32 番地先

工事延長：L=63.6m

歩道舗装（仕上げ厚 19 cm）	A=246 m ²
ネットフェンス撤去工	52.5m
引込柱移設工	1 箇所
付帯工	一式

案内図
市道中204号線

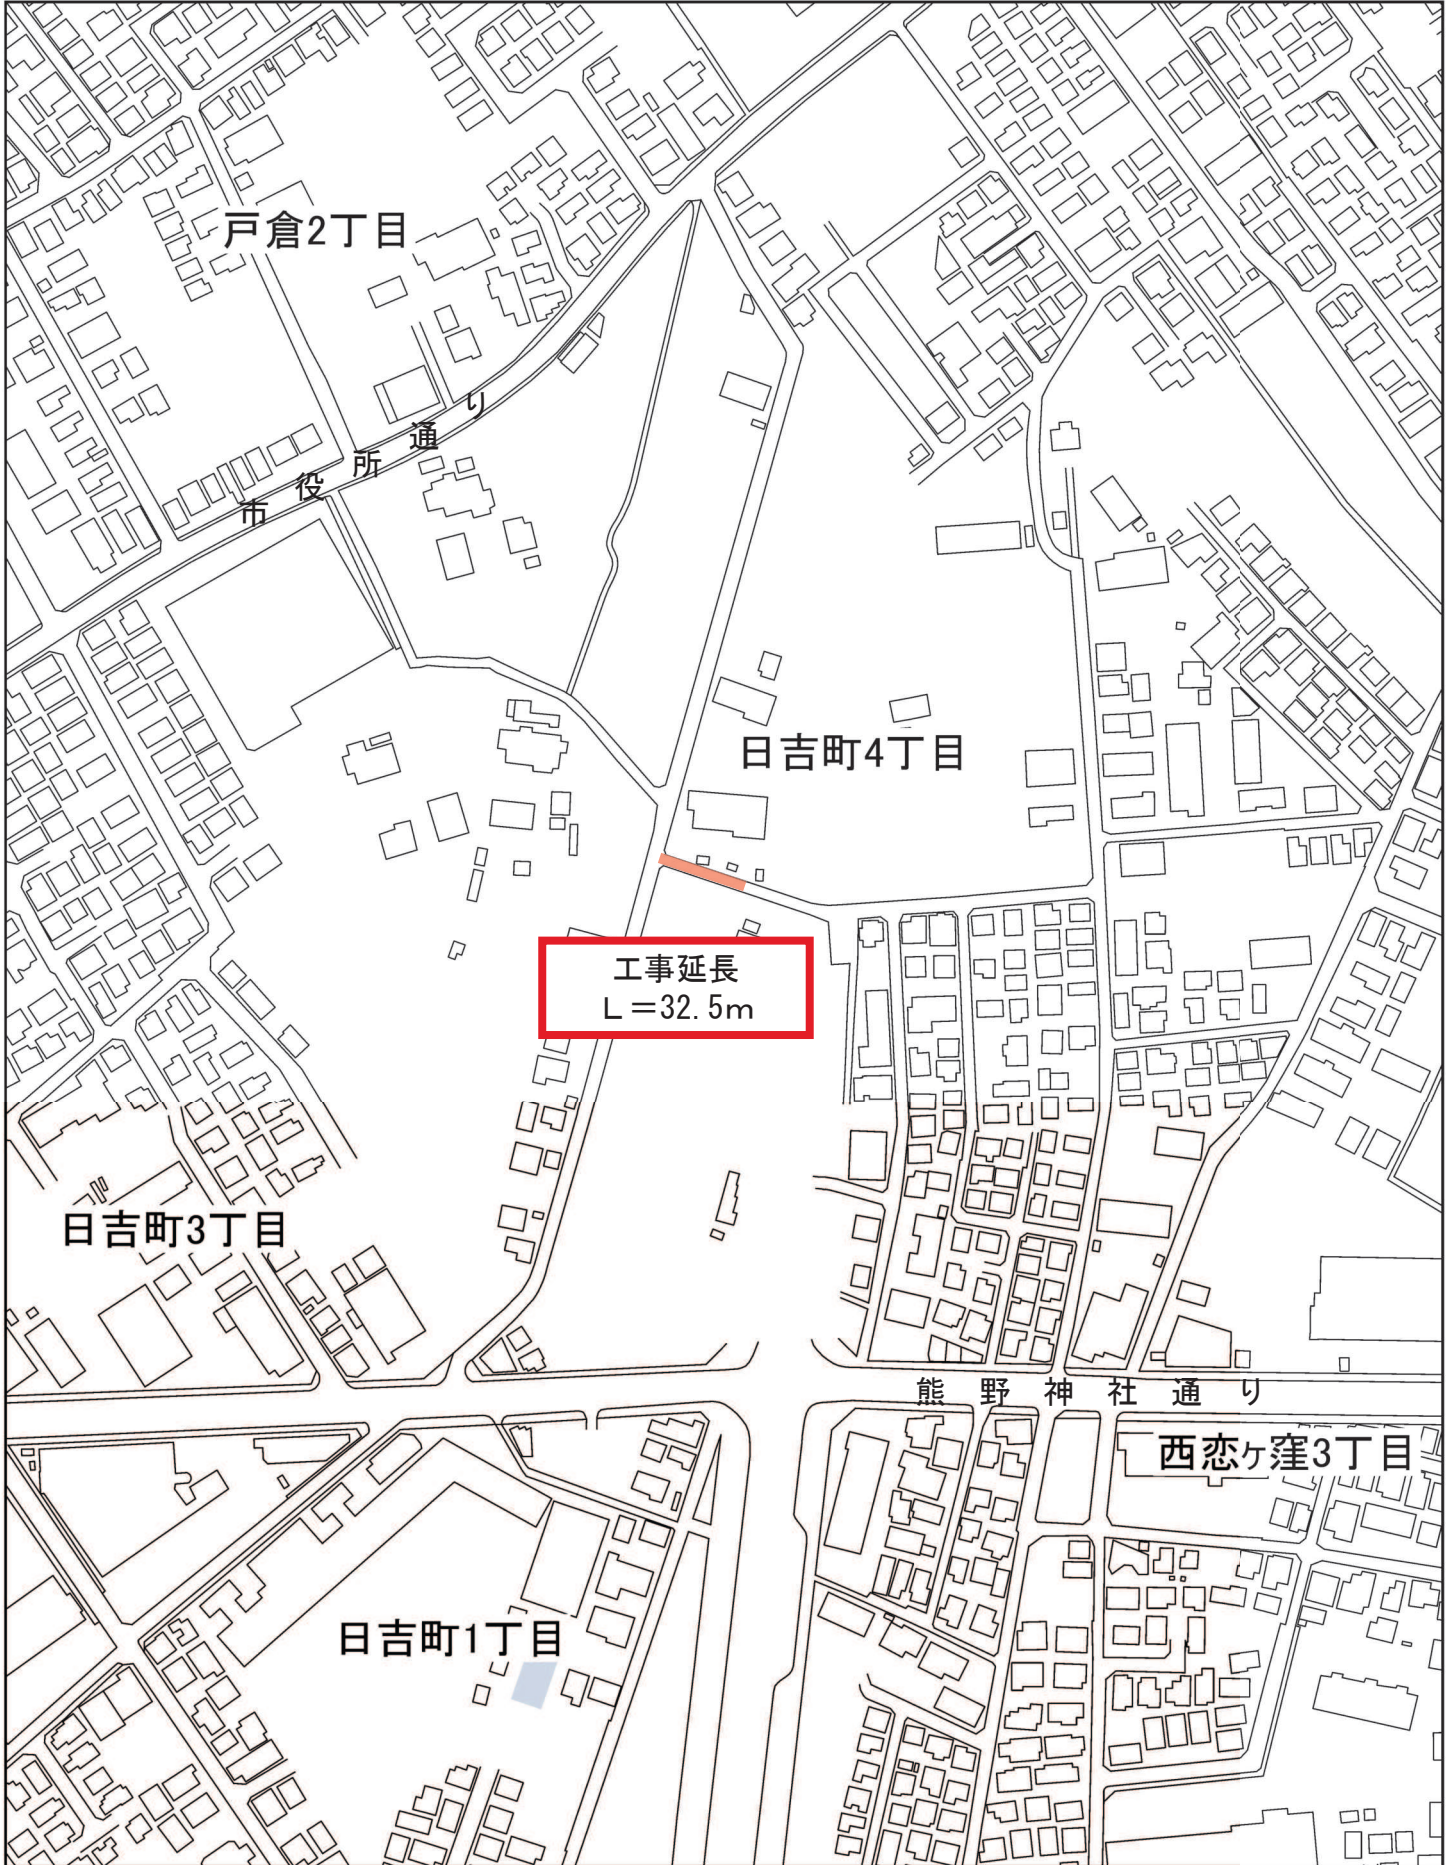


縮尺: 1:2,500





案内図

市道幹9号線・市道中108号線

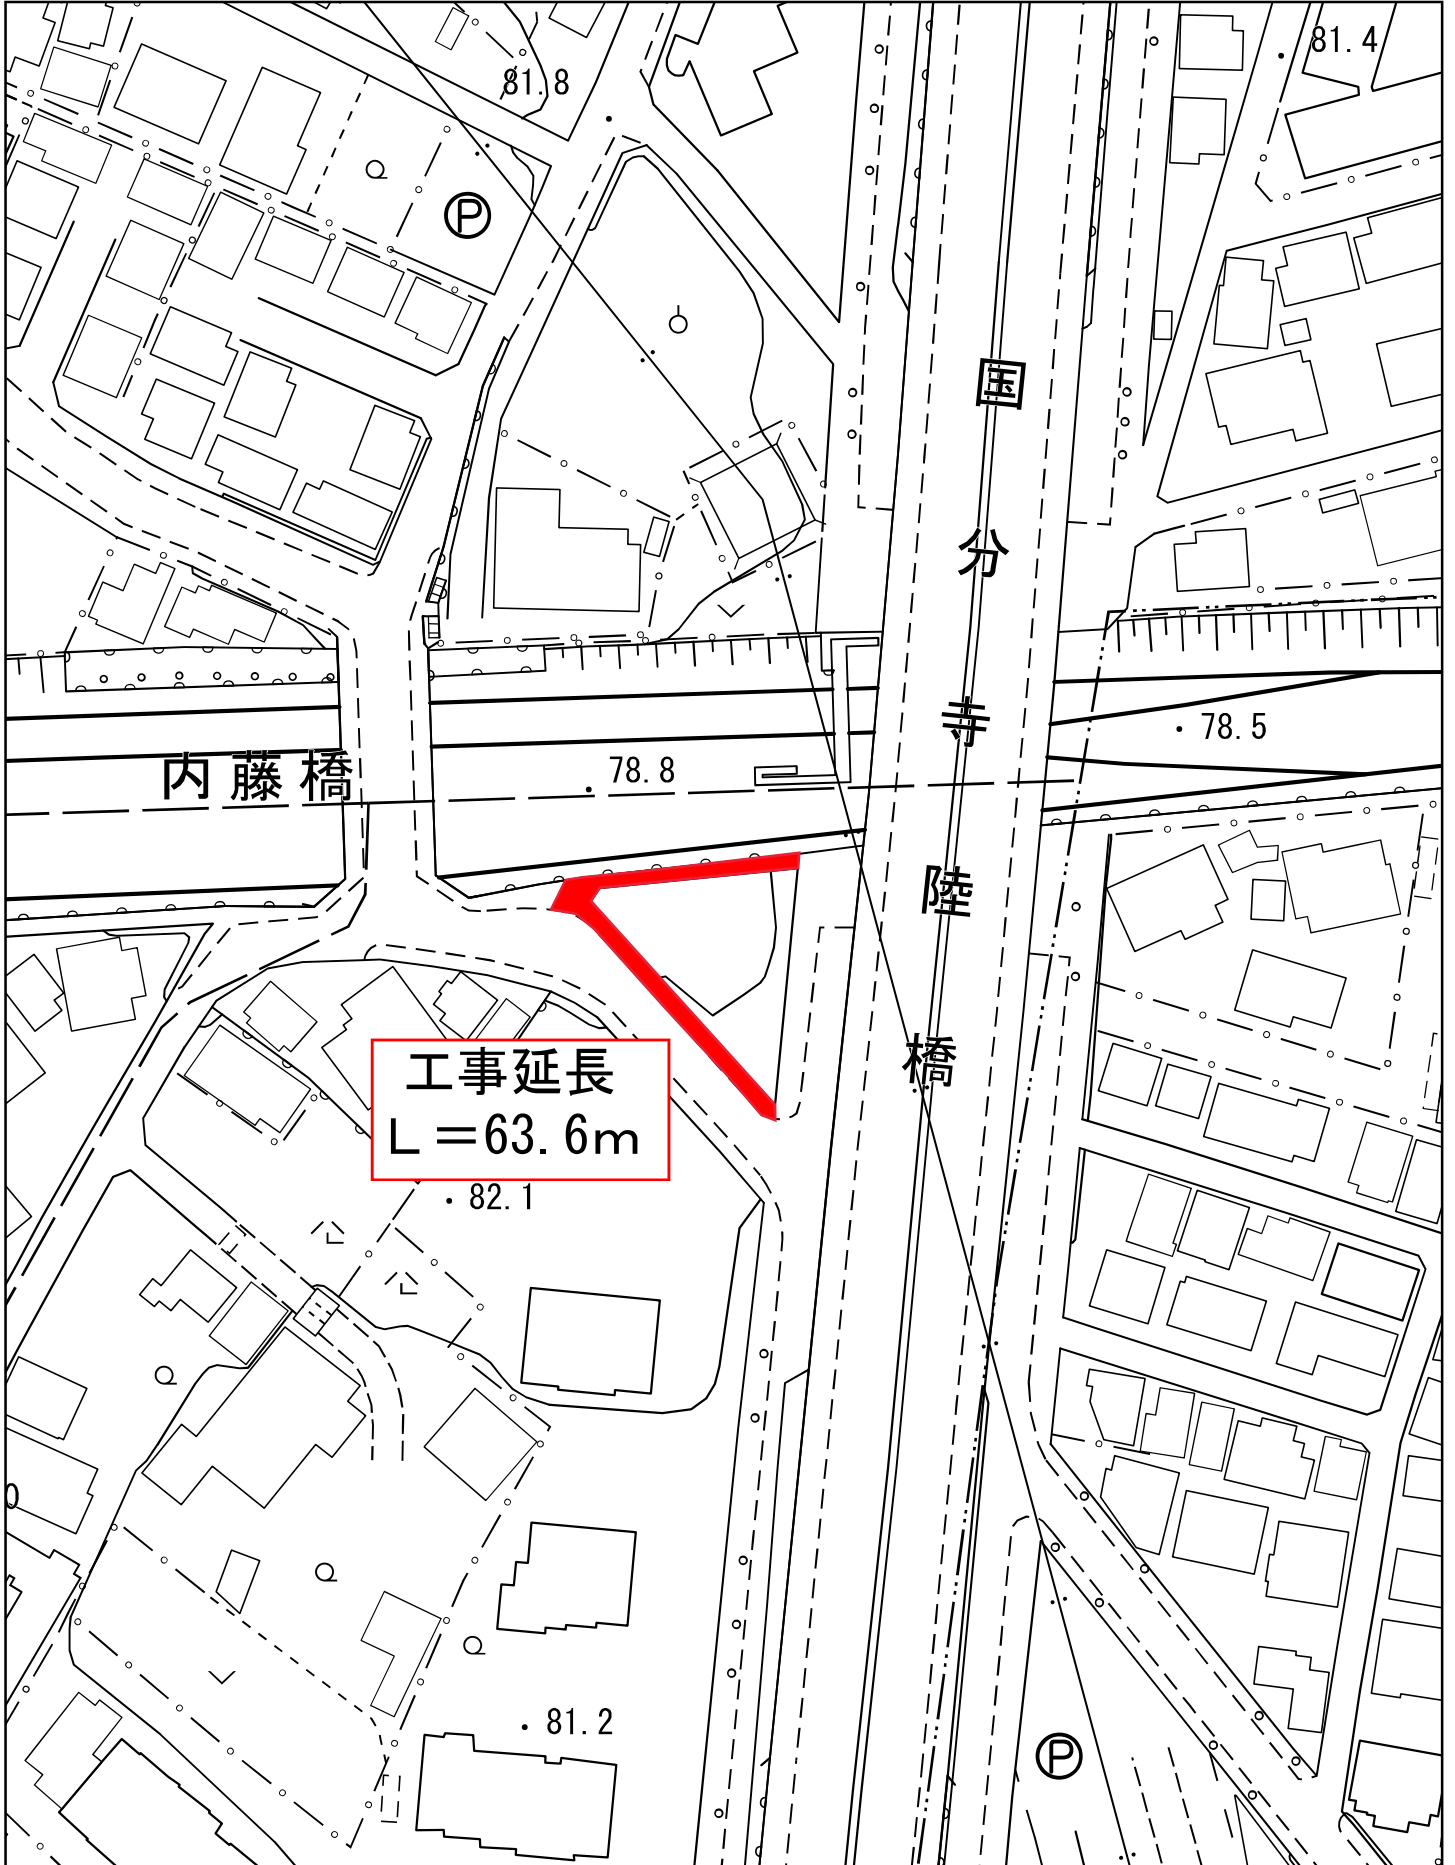

縮尺: 1:1,000

