

並木公民館・図書館長寿命化改修工事について

1 概要

- ・ 工事名称：国分寺市立並木公民館・図書館長寿命化改修工事
- ・ 敷地地番：国分寺市並木町二丁目12番地3
- ・ 構造規模：RC造 地下1階 地上2階建て
- ・ 敷地面積：2,756.274m²
- ・ 床面積：

地下1階	83.129m ²
1階	810.214m ²
2階	609.862m ²
延べ面積	1,503.205m ²

2 整備内容

【施設全般】

施設全般の防水、外壁、内装、電気・空調設備、給排水設備、トイレ等の改修、太陽光発電設備の設置

【公民館】

ロビーのフラット化、授乳やおむつ替えができるベビー休憩室の設置

【図書館】


レイアウト変更（おはなし室の移動及び読書スペースの増設）、地下閉架書庫の設置

3 今後のスケジュール（予定）

- ・ 令和8年9月30日 工事本契約
- ・ 令和8年10月～令和10年2月 工事実施期間（休館）


【公民館現在】

1 階

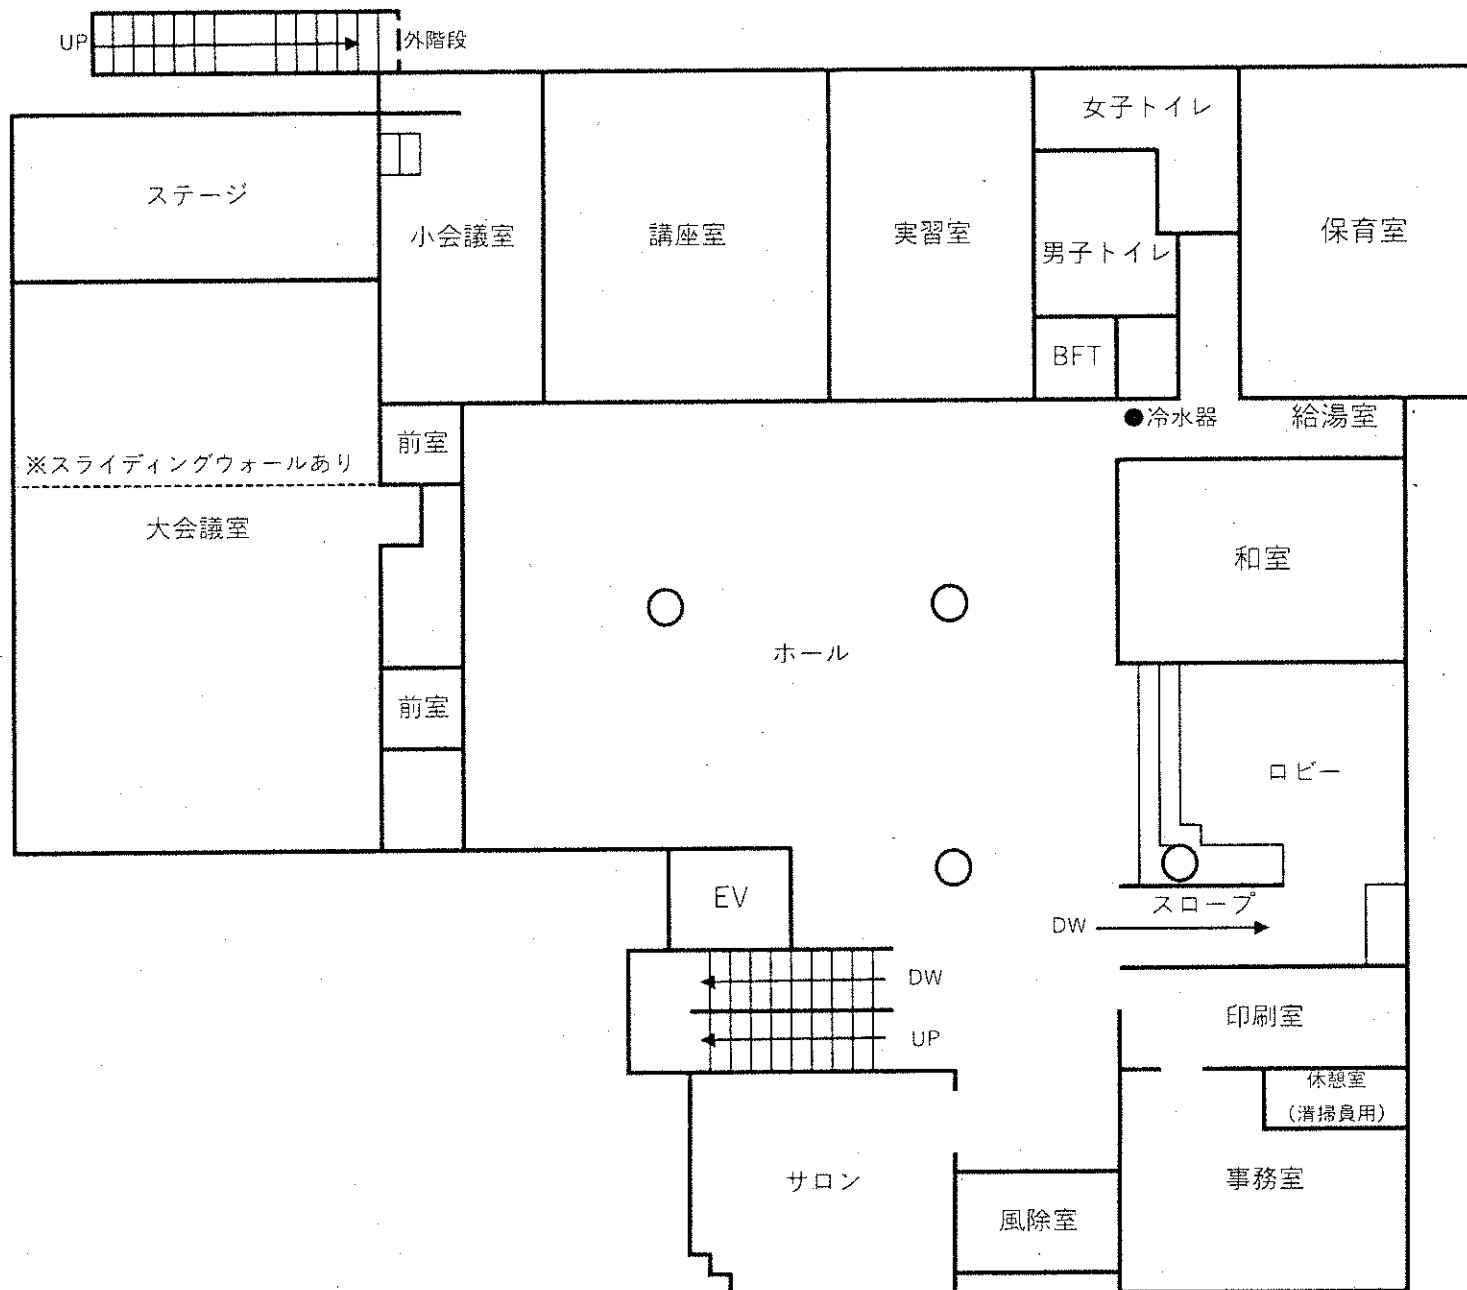


【公民館改修後】

1 階

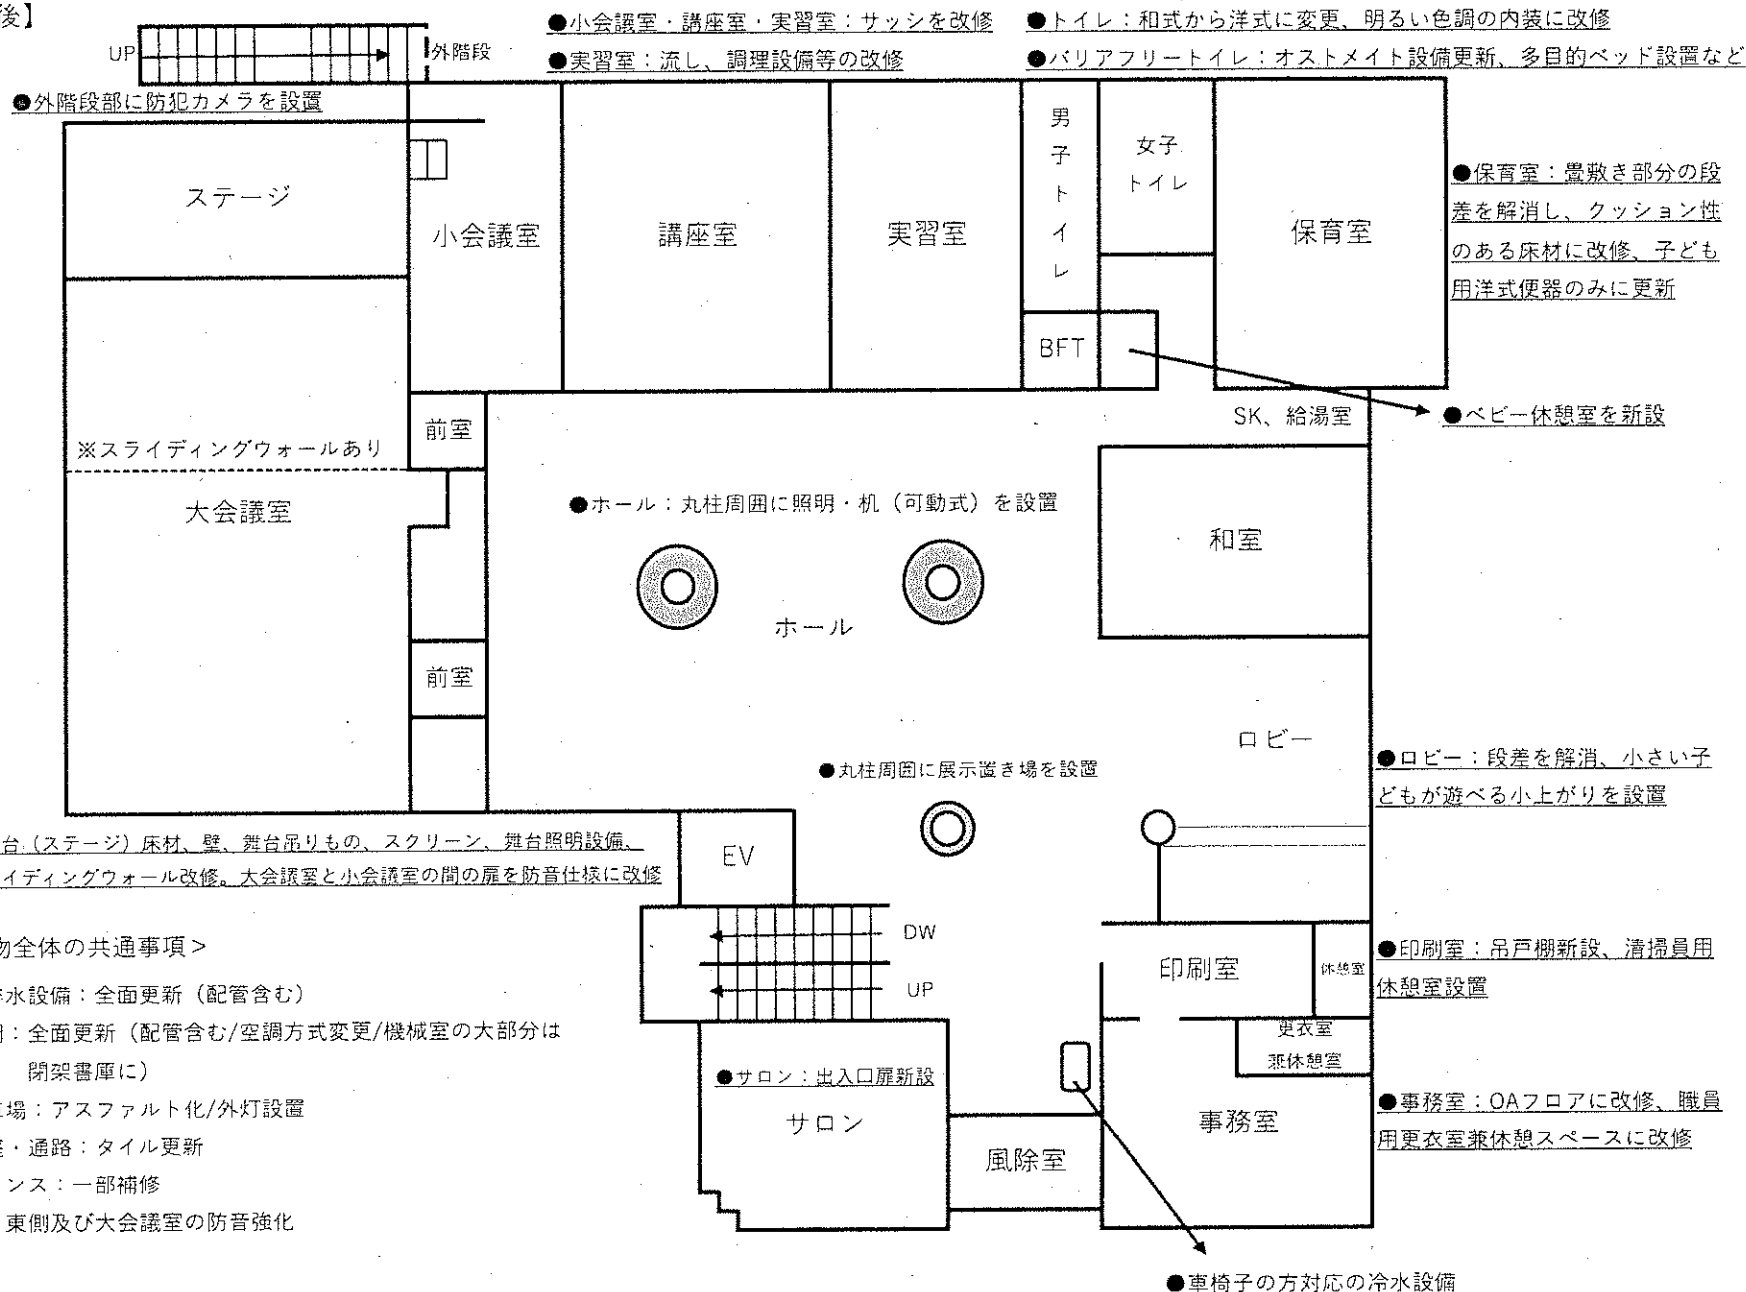

【図書館現在】

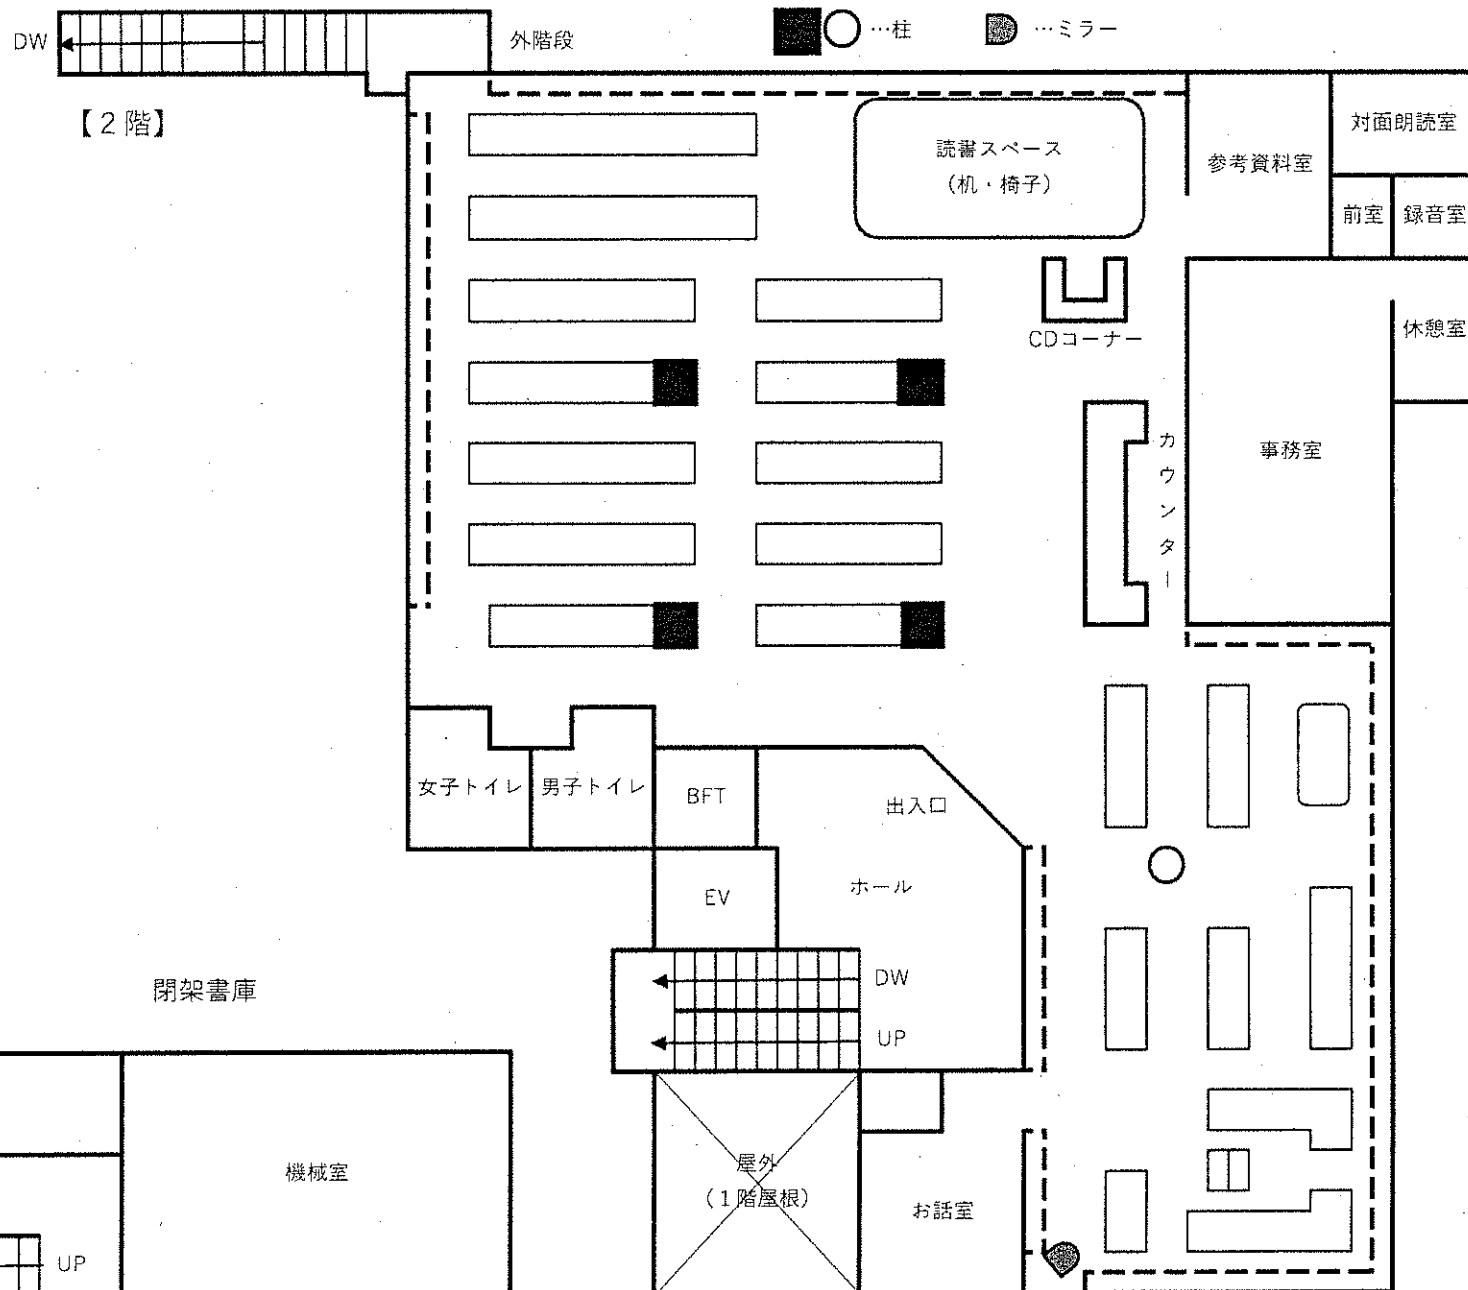

【図書館改修後】

