


国 分 寺

昭和六十二年三月調製
平成十八年三月調製
平成二十九年三月補正

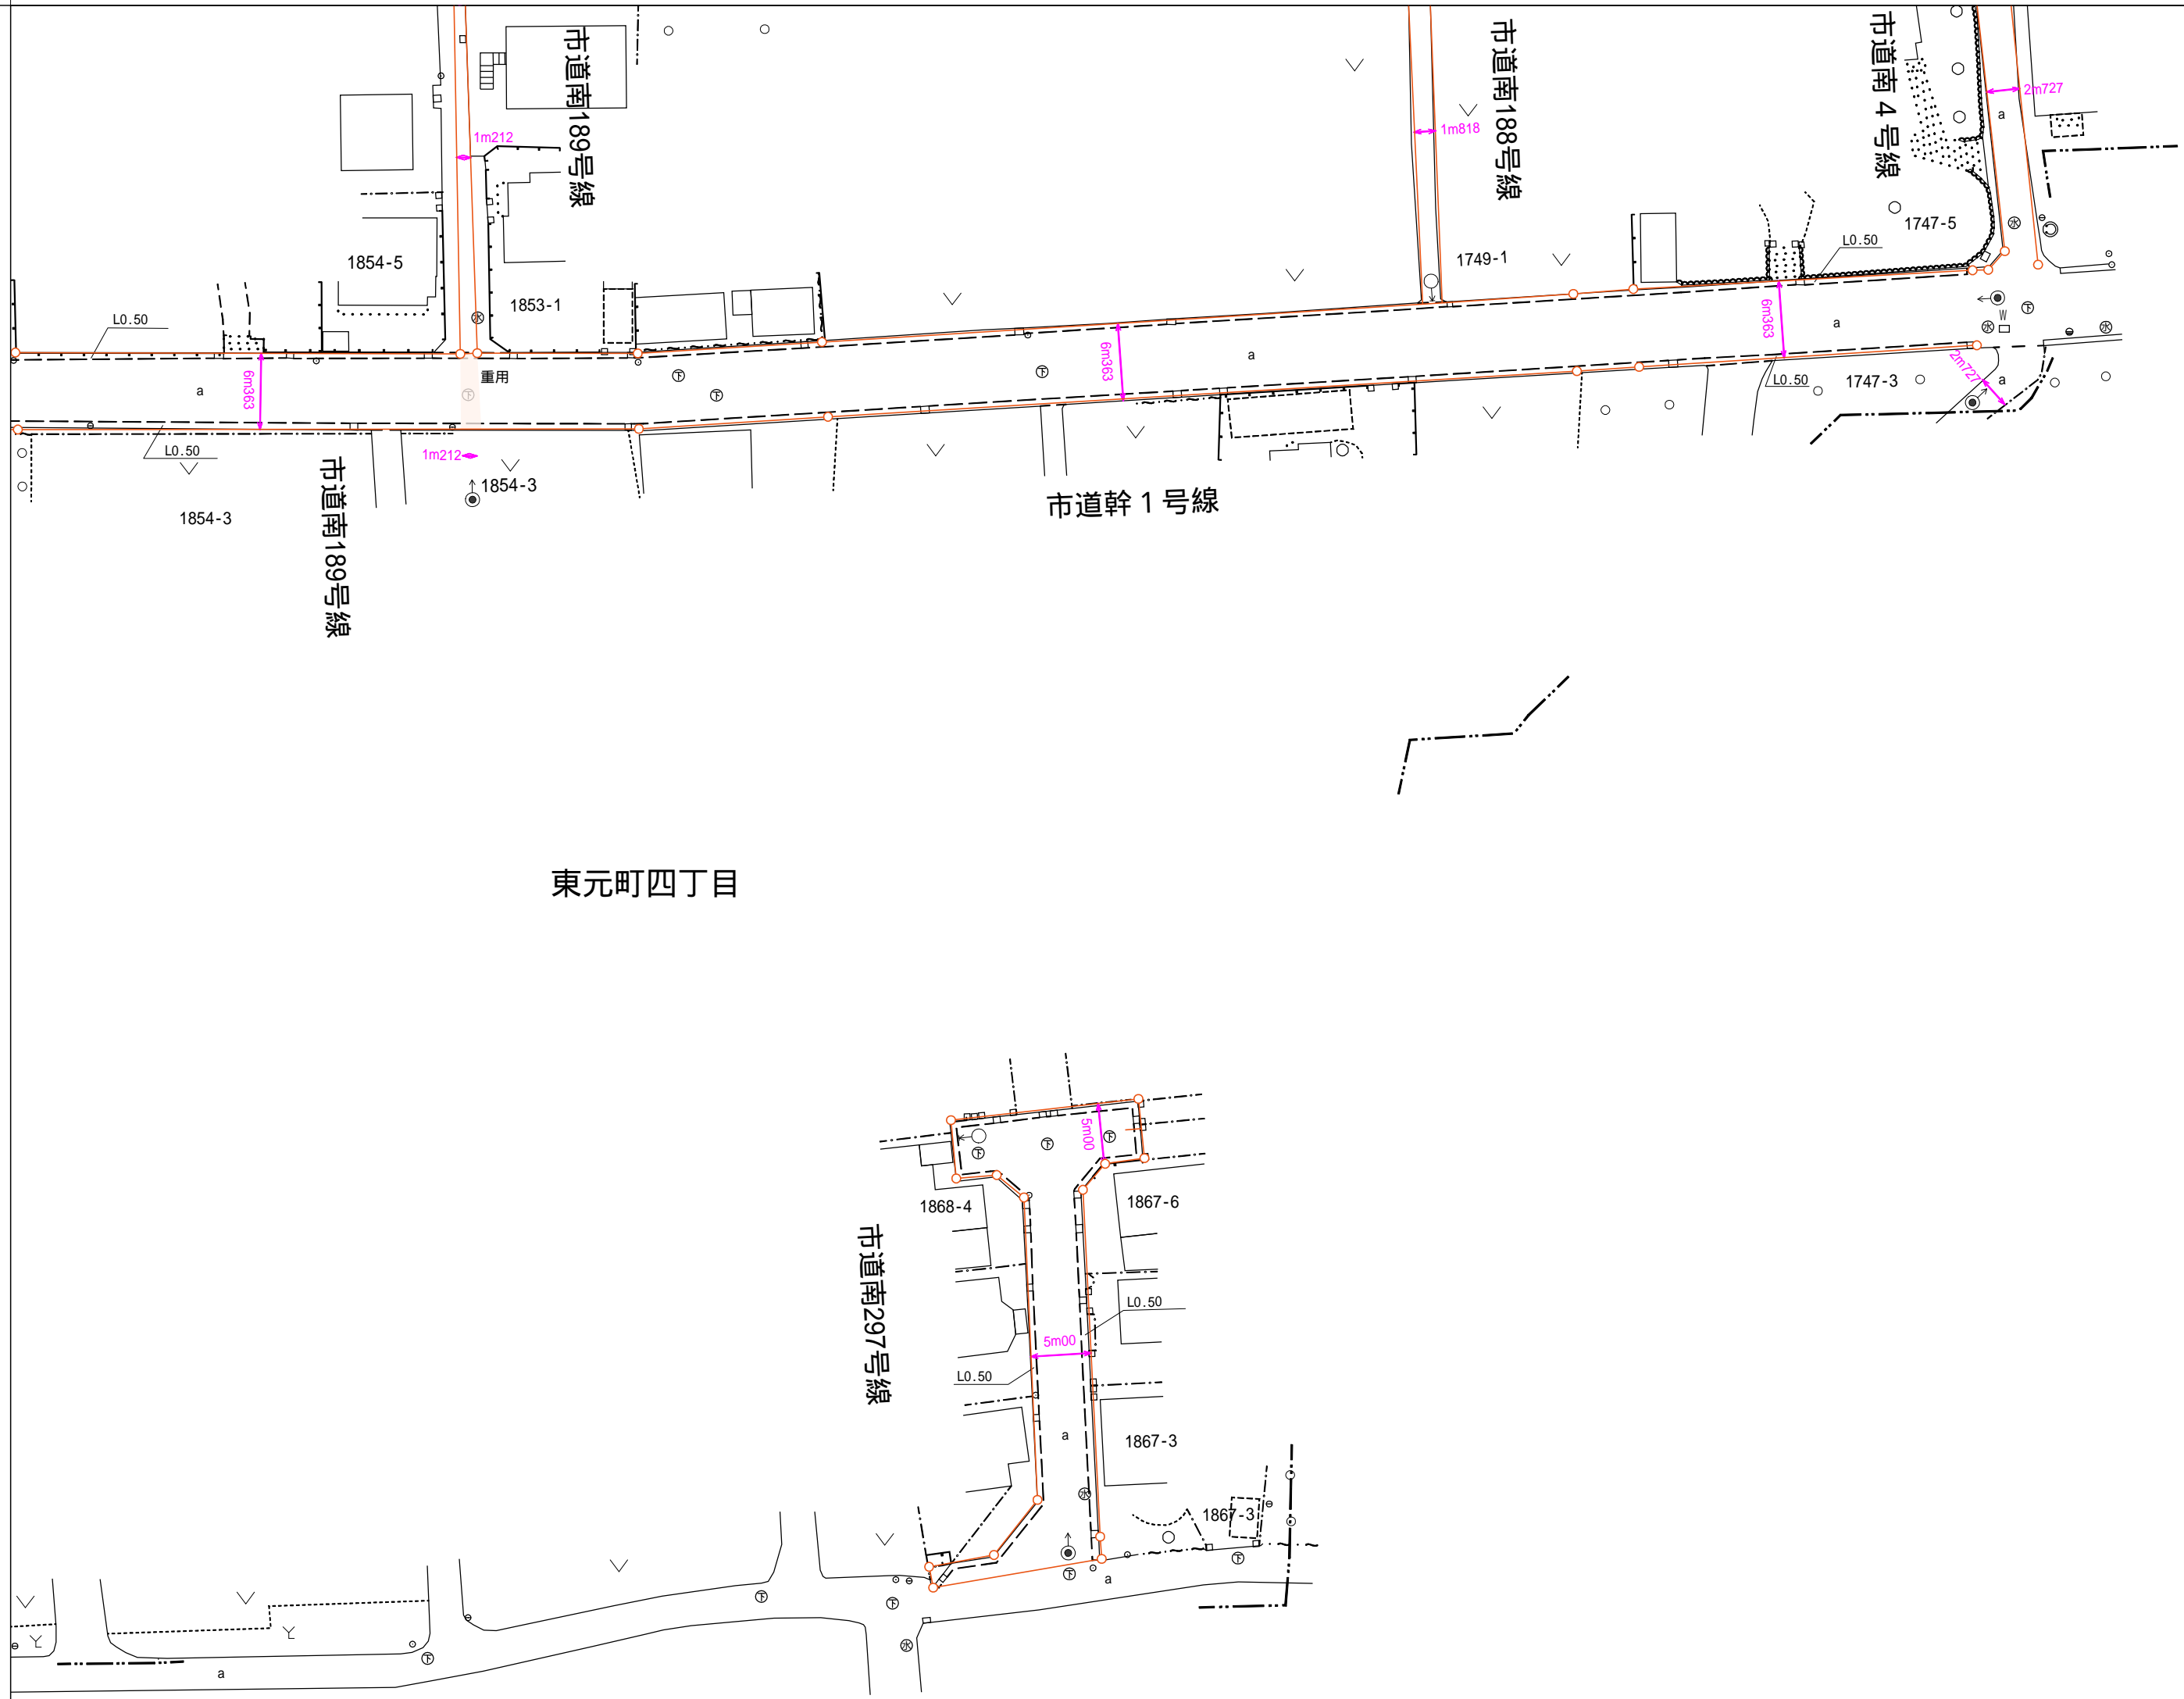

府中市

栄町二丁目


90	91	92	
96	97		

道路台帳平面図(区域線)

九十七

番

凡例

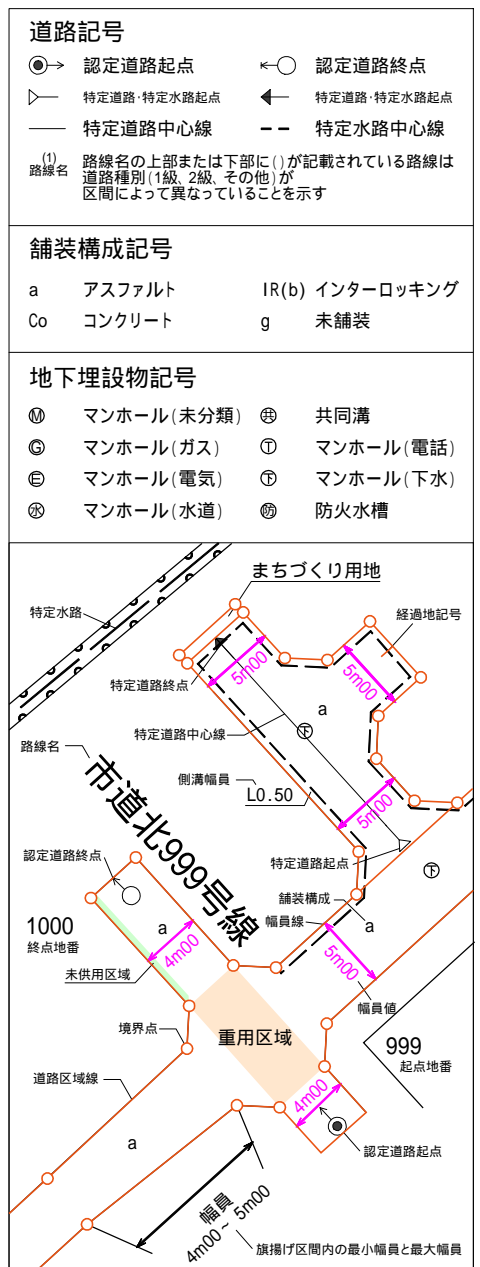

縮 尺 五 百 分 の 一