


案内図

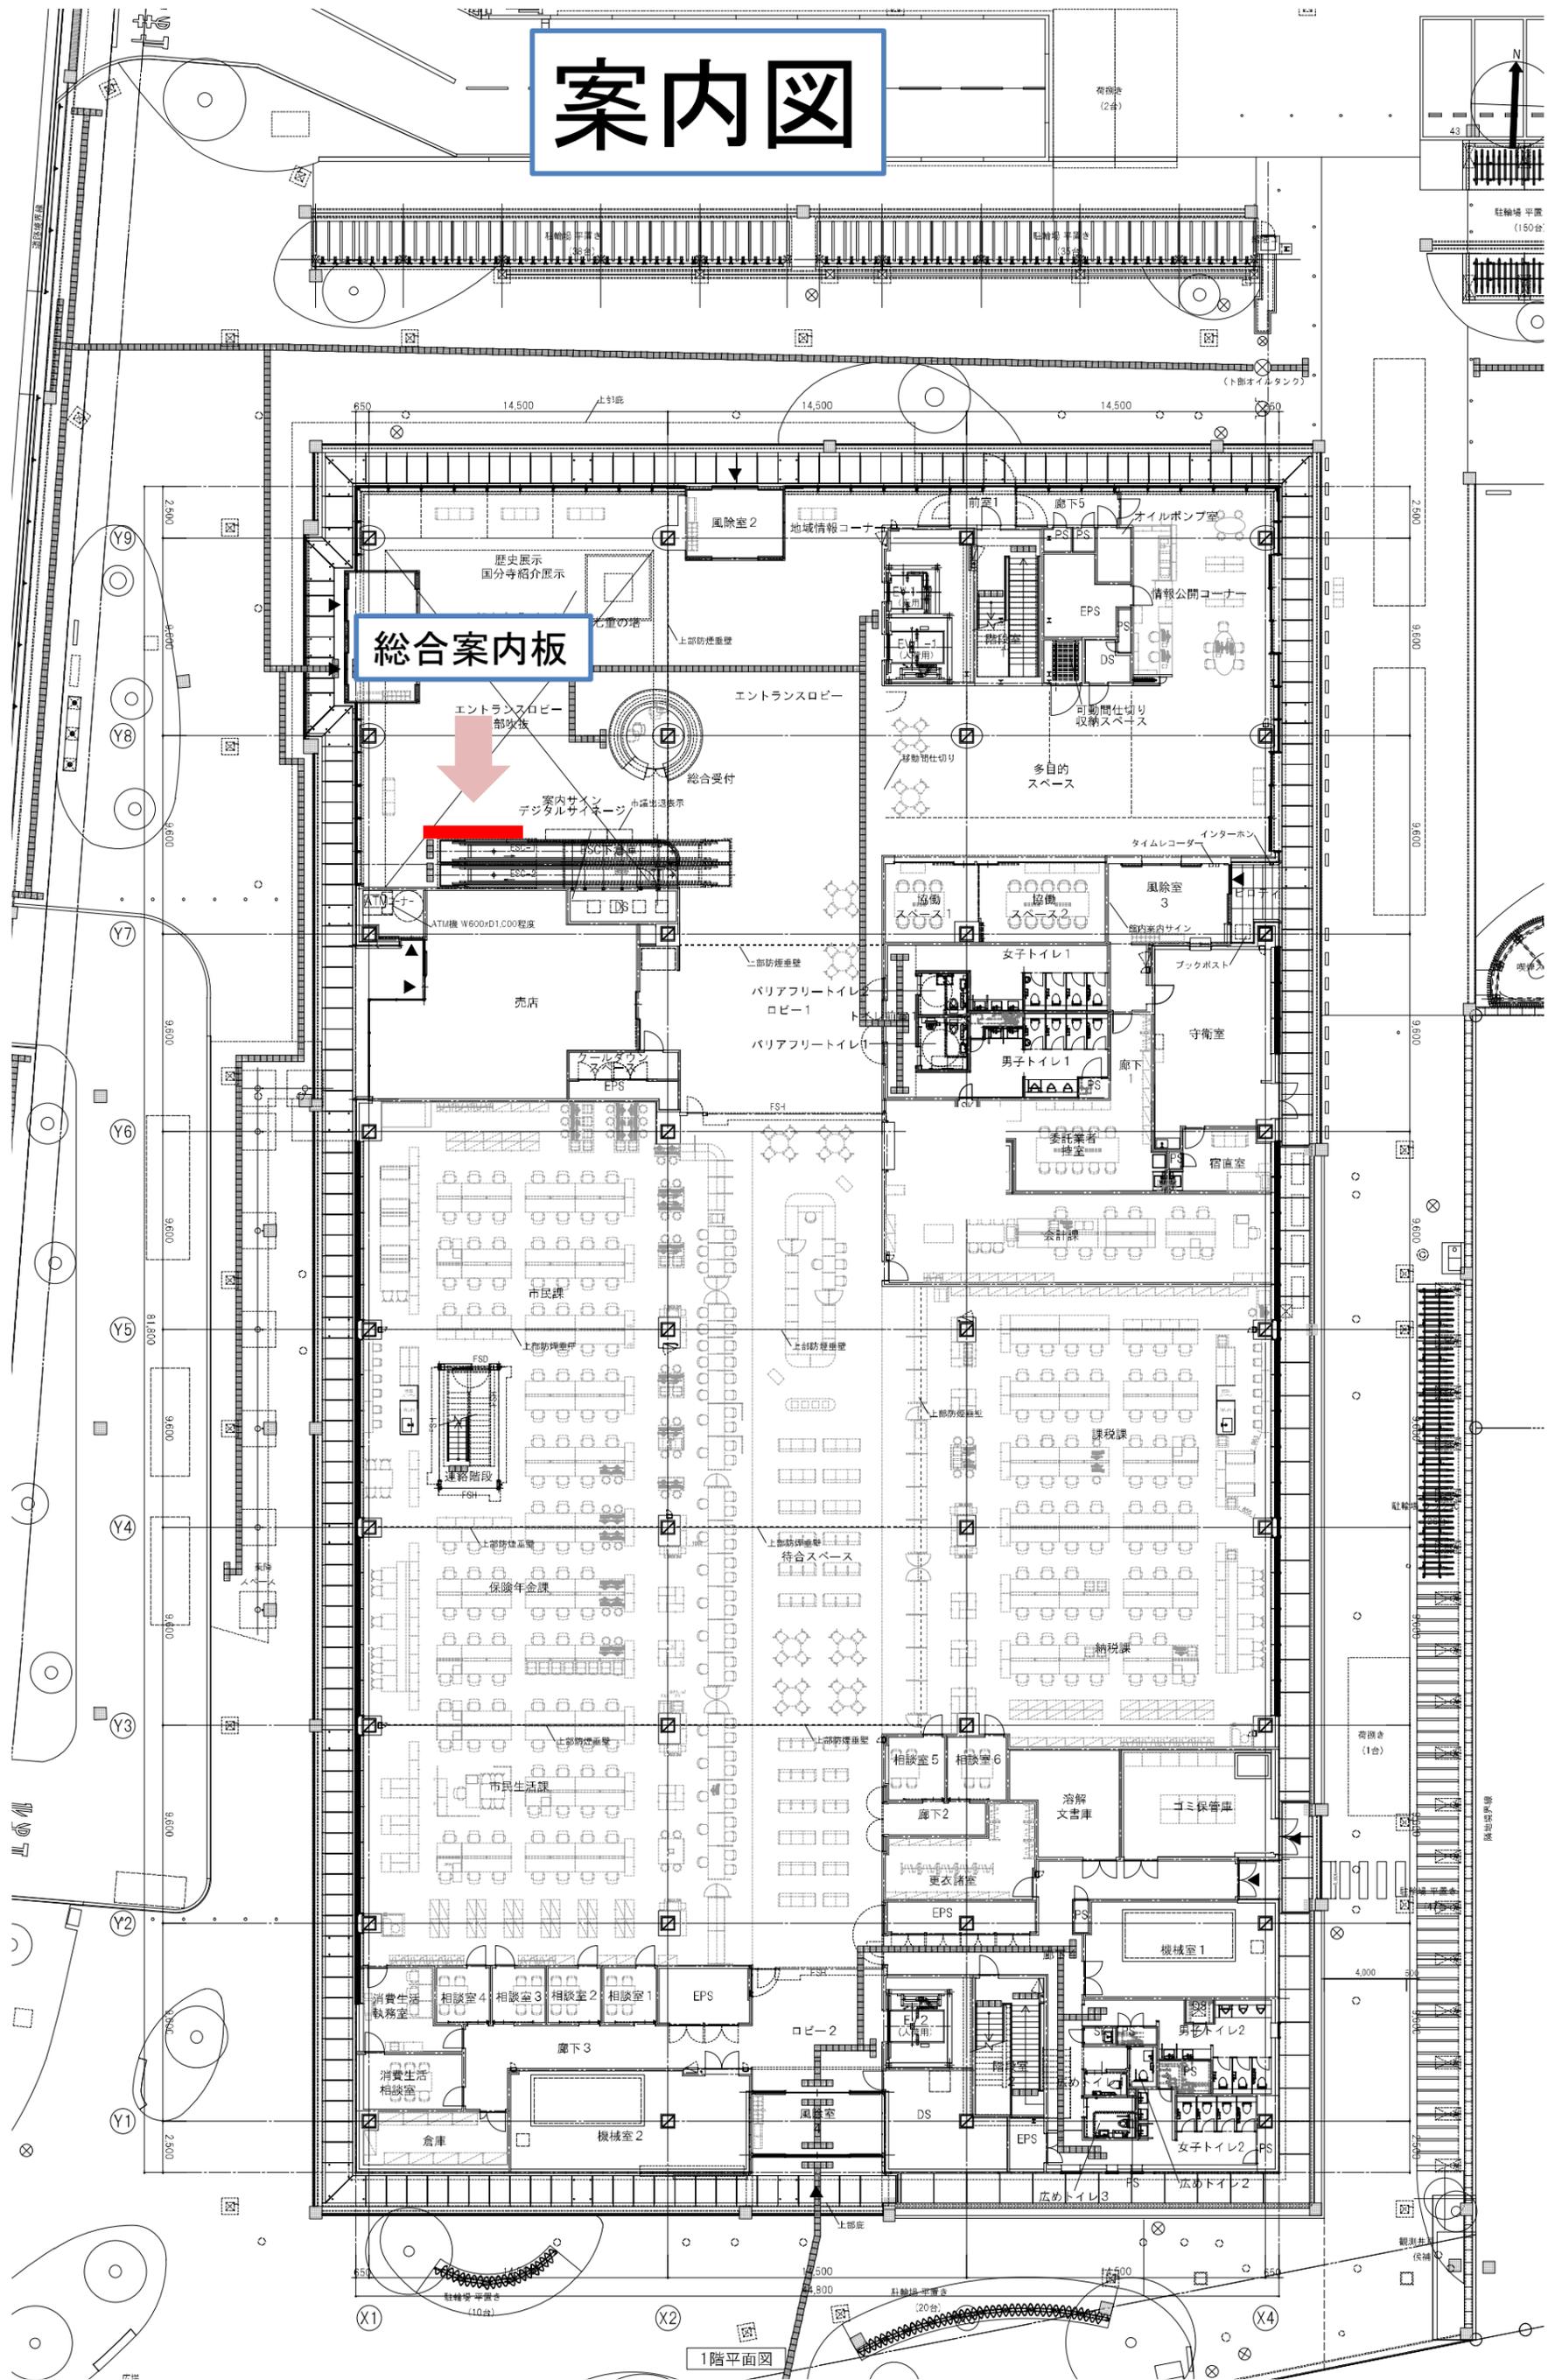

1階平面図