


寺 分 国

昭和六十三年三月調製	平成二十八年三月補正	平成三十年三月補正	令和三年三月補正
平成十八年三月調製	平成二十九年三月補正	令和二年三月補正	

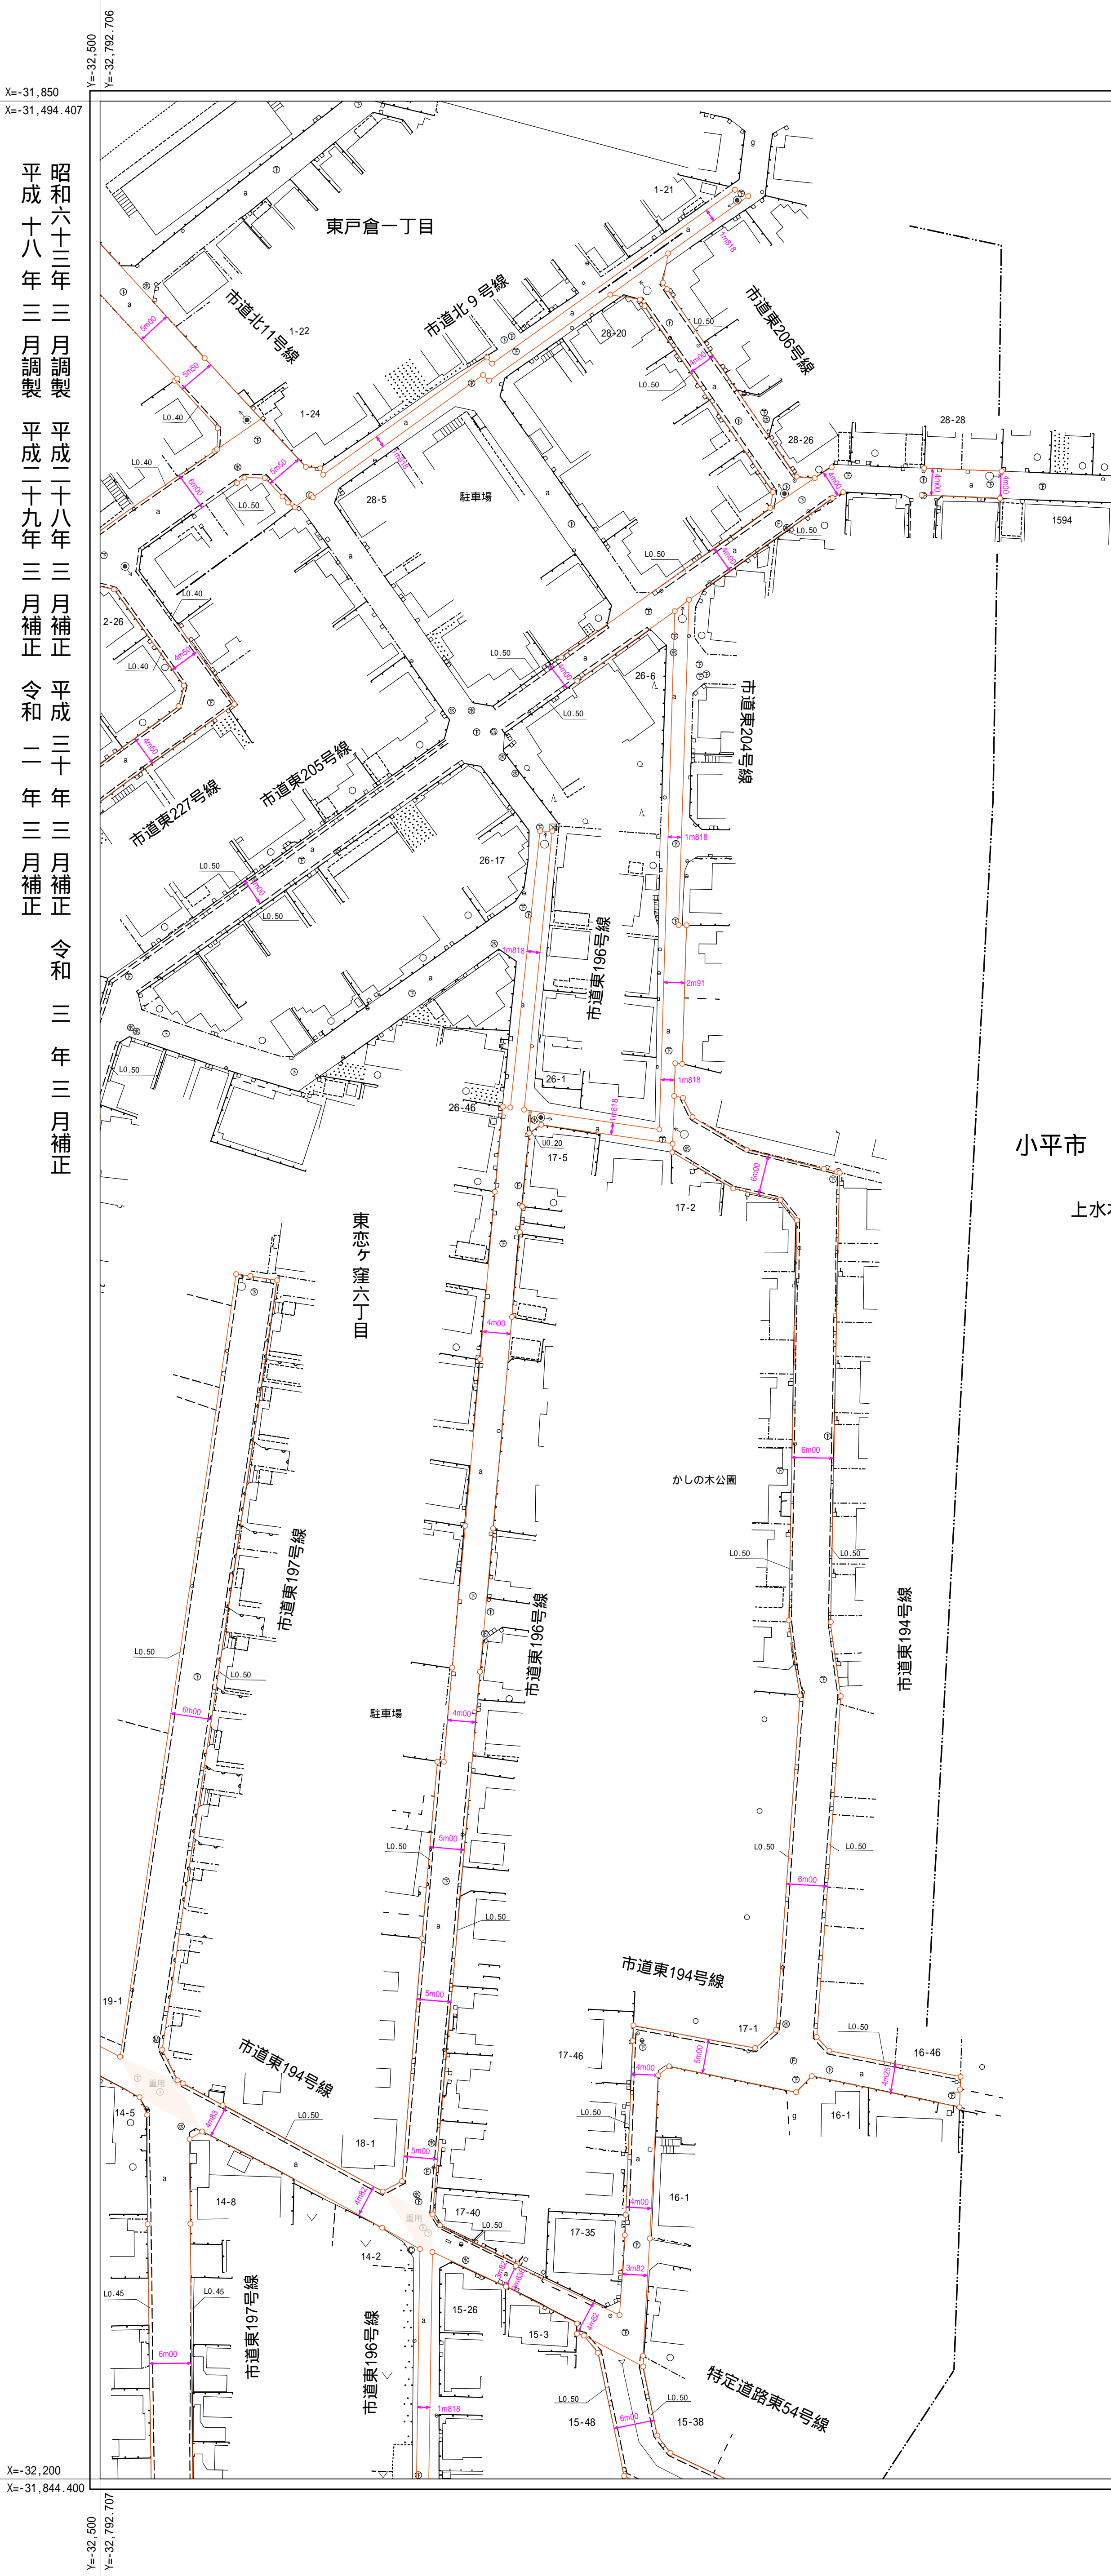

小平市
上水本町

1 5	1 6	
2 4	2 5	2 6
3 4	3 5	3 6

道路台帳平面図(区域線)

二十五番

凡例

[illegible]