国　分　寺

昭和六十三年三月調製
平成十八年三月調製
平成二十八年三月補正
平成二十九年三月補正
平成三十年三月補正
平成三十一年三月補正
令和二年三月補正
令和三年三月補正
令和六年三月補正
令和七年三月補正

Y=-36,000
Y=-36,292.676
X=-32,200
X=-31,844.401

Y=-35,500
Y=-35,792.677
X=-32,200
X=-31,844.400

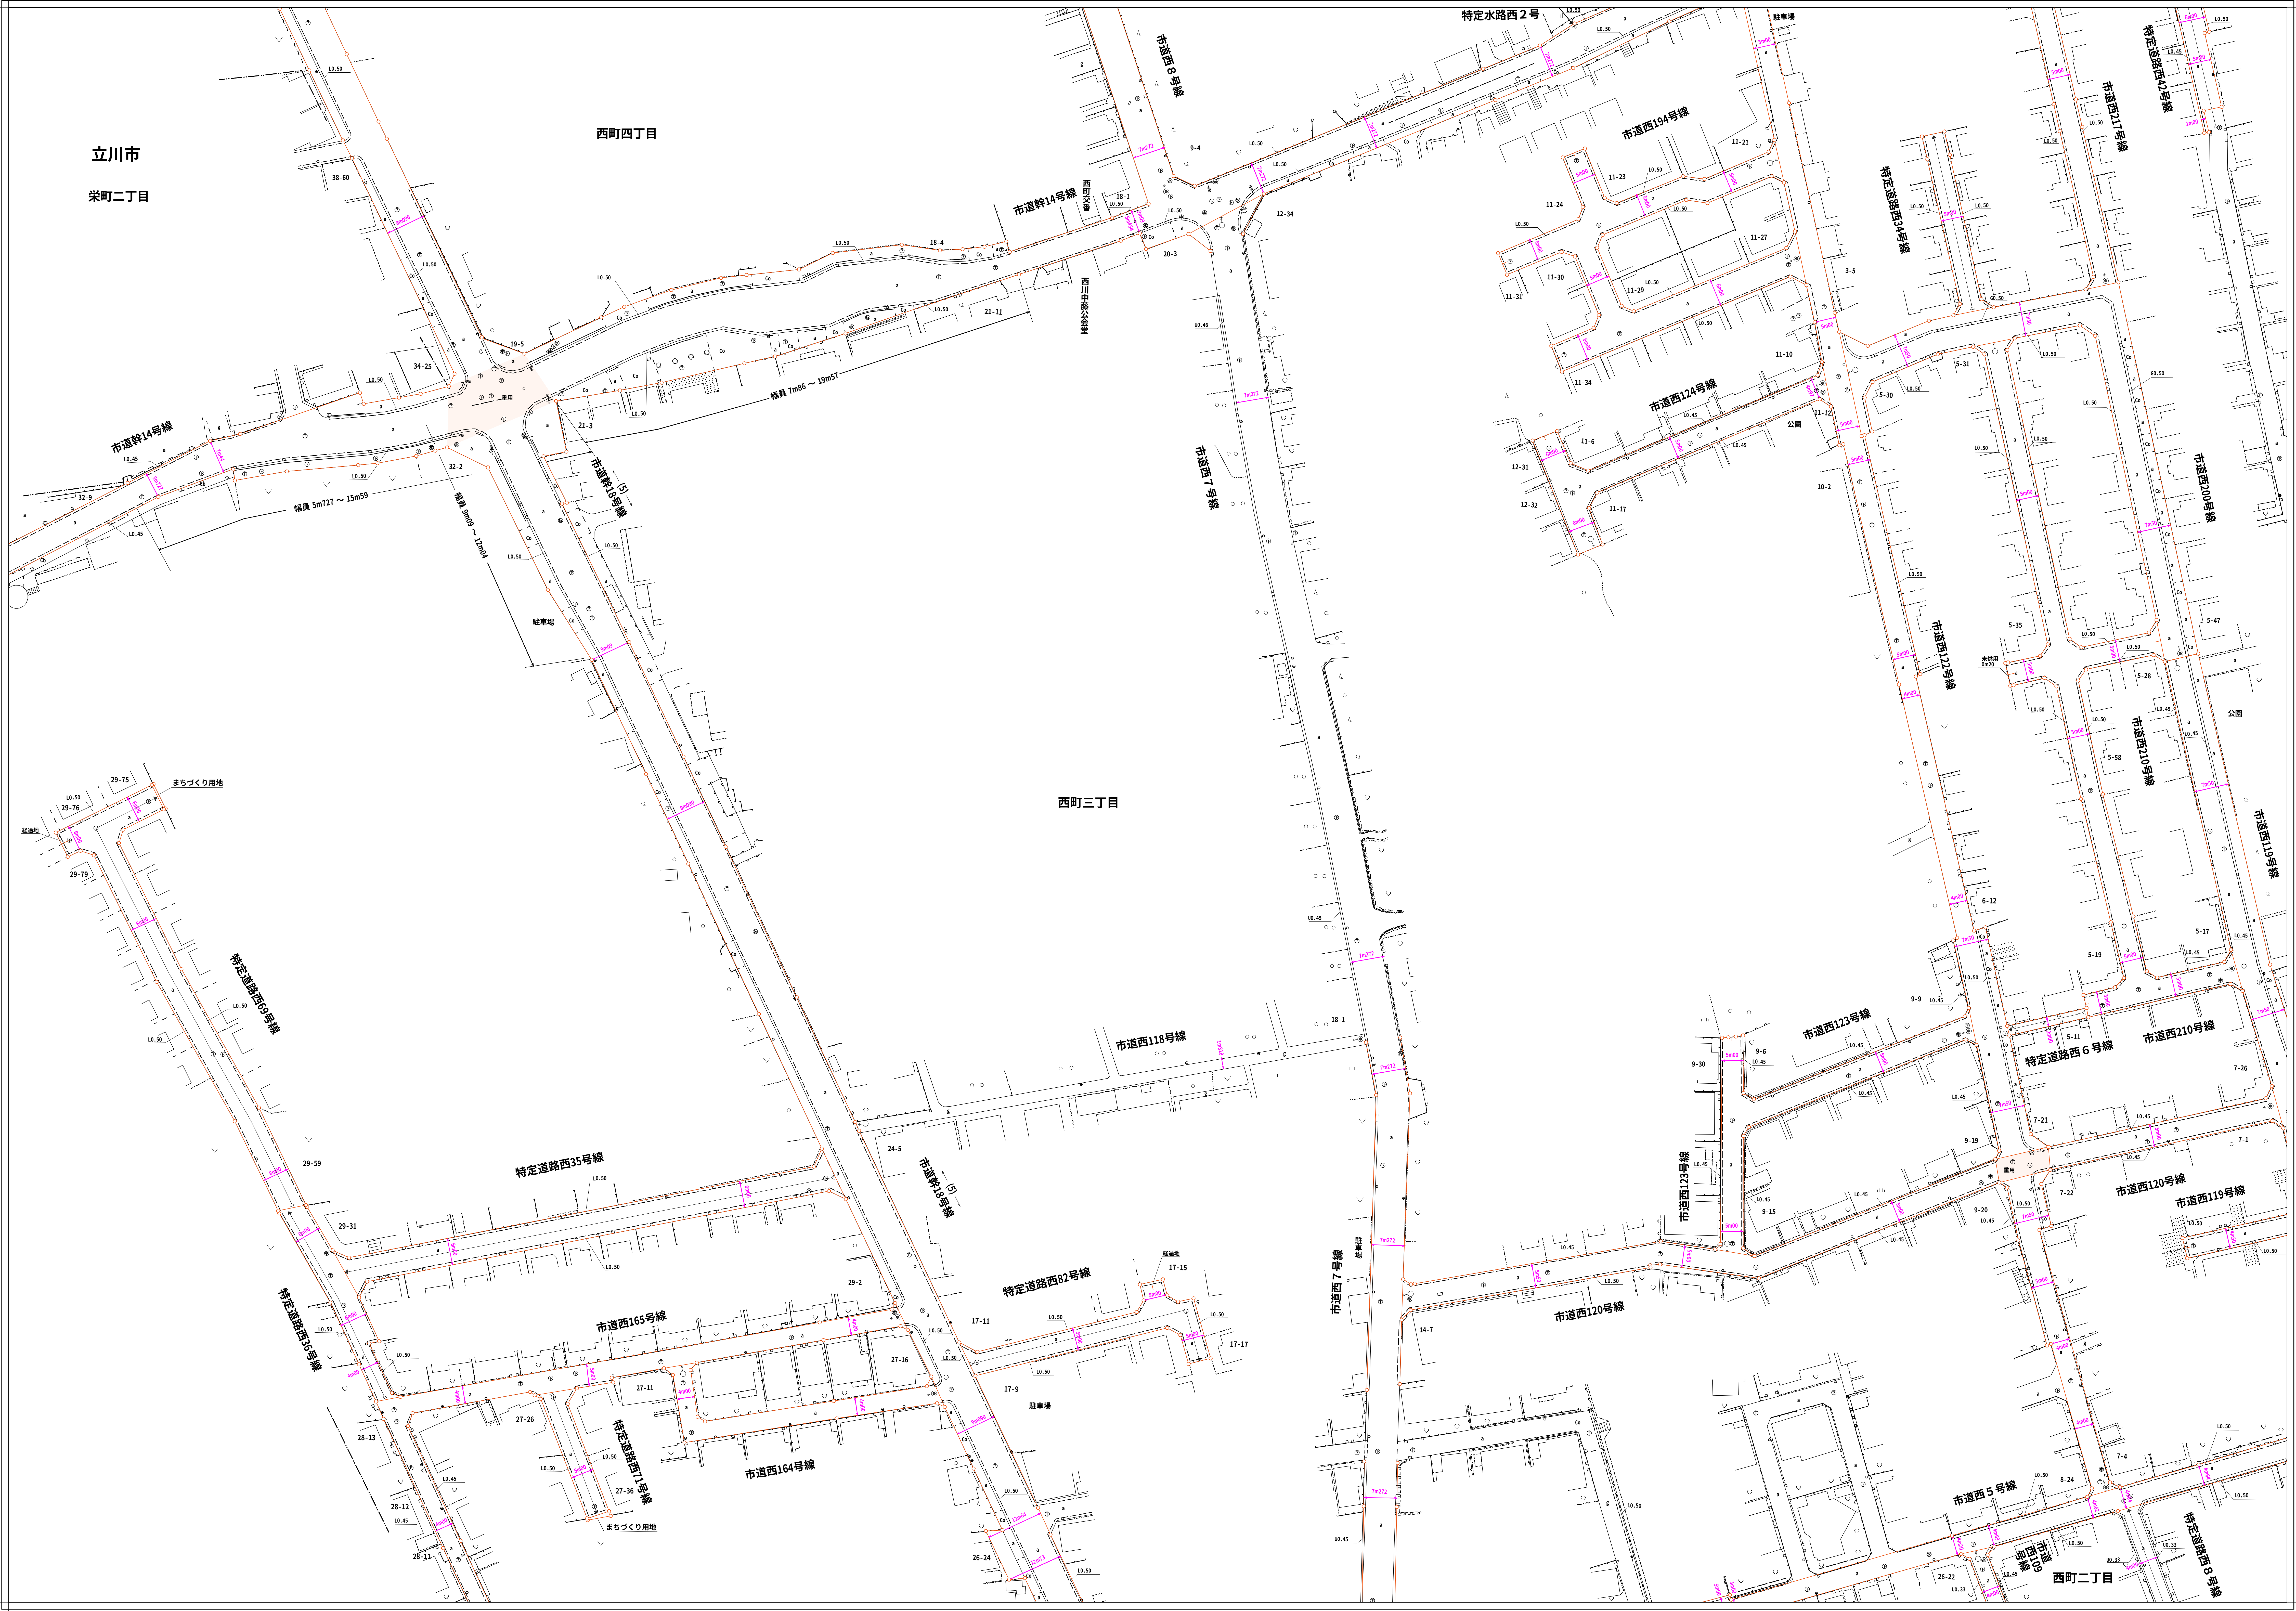

立川市
栄町二丁目
西町四丁目
西町三丁目
西町二丁目
市道幹14号線
市道幹18号線
市道西8号線
市道西7号線
特定水路西2号
西町交番
西川中藤公会堂
市道西194号線
特定道路西34号線
特定道路西42号線
市道西217号線
市道西124号線
市道西122号線
市道西200号線
市道西210号線
市道西119号線
市道西123号線
特定道路西6号線
市道西120号線
市道西118号線
特定道路西35号線
特定道路西59号線
特定道路西36号線
市道西165号線
市道西164号線
特定道路西71号線
特定道路西82号線
市道西5号線
市道西109号線
特定道路西8号線
まちづくり用地
経過地
駐車場
公園
幅員 7m86 ～ 19m57
幅員 5m727 ～ 15m59

X=-32,550
X=-32,194.396
Y=-36,000
Y=-36,292.677

X=-32,550
X=-32,194.396
Y=-35,500
Y=-35,792.679

0　10m　20m　30m　40m　50m　100m

縮尺　五百分の一

□

17	18	19
27	28	29
	38	39

道路台帳平面図(区域線)

二十八

番

凡例

道路記号

◉→	認定道路起点	⇤○	認定道路終点
▷—	特定道路・特定水路起点	◀—	特定道路・特定水路終点
——	特定道路中心線	- -	特定水路中心線
←(1)→ 路線名	路線名の上部または下部に()が記載されている路線は道路種別(1級、2級、その他)が区間によって異なっていることを示す		

舗装構成記号

a	アスファルト	IR(b)	インターロッキング
Co	コンクリート	g	未舗装

地下埋設物記号

Ⓜ	マンホール(未分類)	㊥	共同溝
Ⓖ	マンホール(ガス)	Ⓣ	マンホール(電話)
Ⓔ	マンホール(電気)	Ⓕ	マンホール(下水)
㊌	マンホール(水道)	㊫	防火水槽

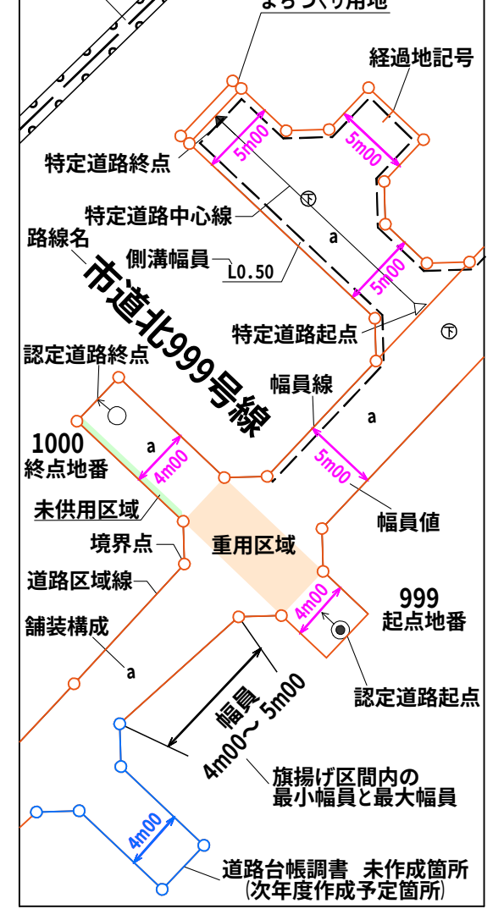

特定水路
まちづくり用地
経過地記号
特定道路終点
特定道路中心線
路線名
側溝幅員
L0.50
市道北999号線
特定道路起点
認定道路終点
幅員線
1000
終点地番
未供用区域
境界点
重用区域
幅員値
道路区域線
999
起点地番
舗装構成
認定道路起点
幅員 4m00～5m00
旗揚げ区間内の最小幅員と最大幅員
道路台帳調書　未作成箇所(次年度作成予定箇所)
5m00
4m00
a