国　分　寺

X=-31,500
X=-31,144.413
Y=-33,500
Y=-33,792.697

Y=-33,000
Y=-33,292.701
X=-31,500
X=-31,144.414

昭和六十三年三月調製
平成十八年三月調製
平成二十八年三月補正
平成三十年三月補正
平成三十一年三月補正
令和三年三月補正
令和四年三月補正
令和六年三月補正(現況補正)
令和七年三月補正
令和八年三月補正

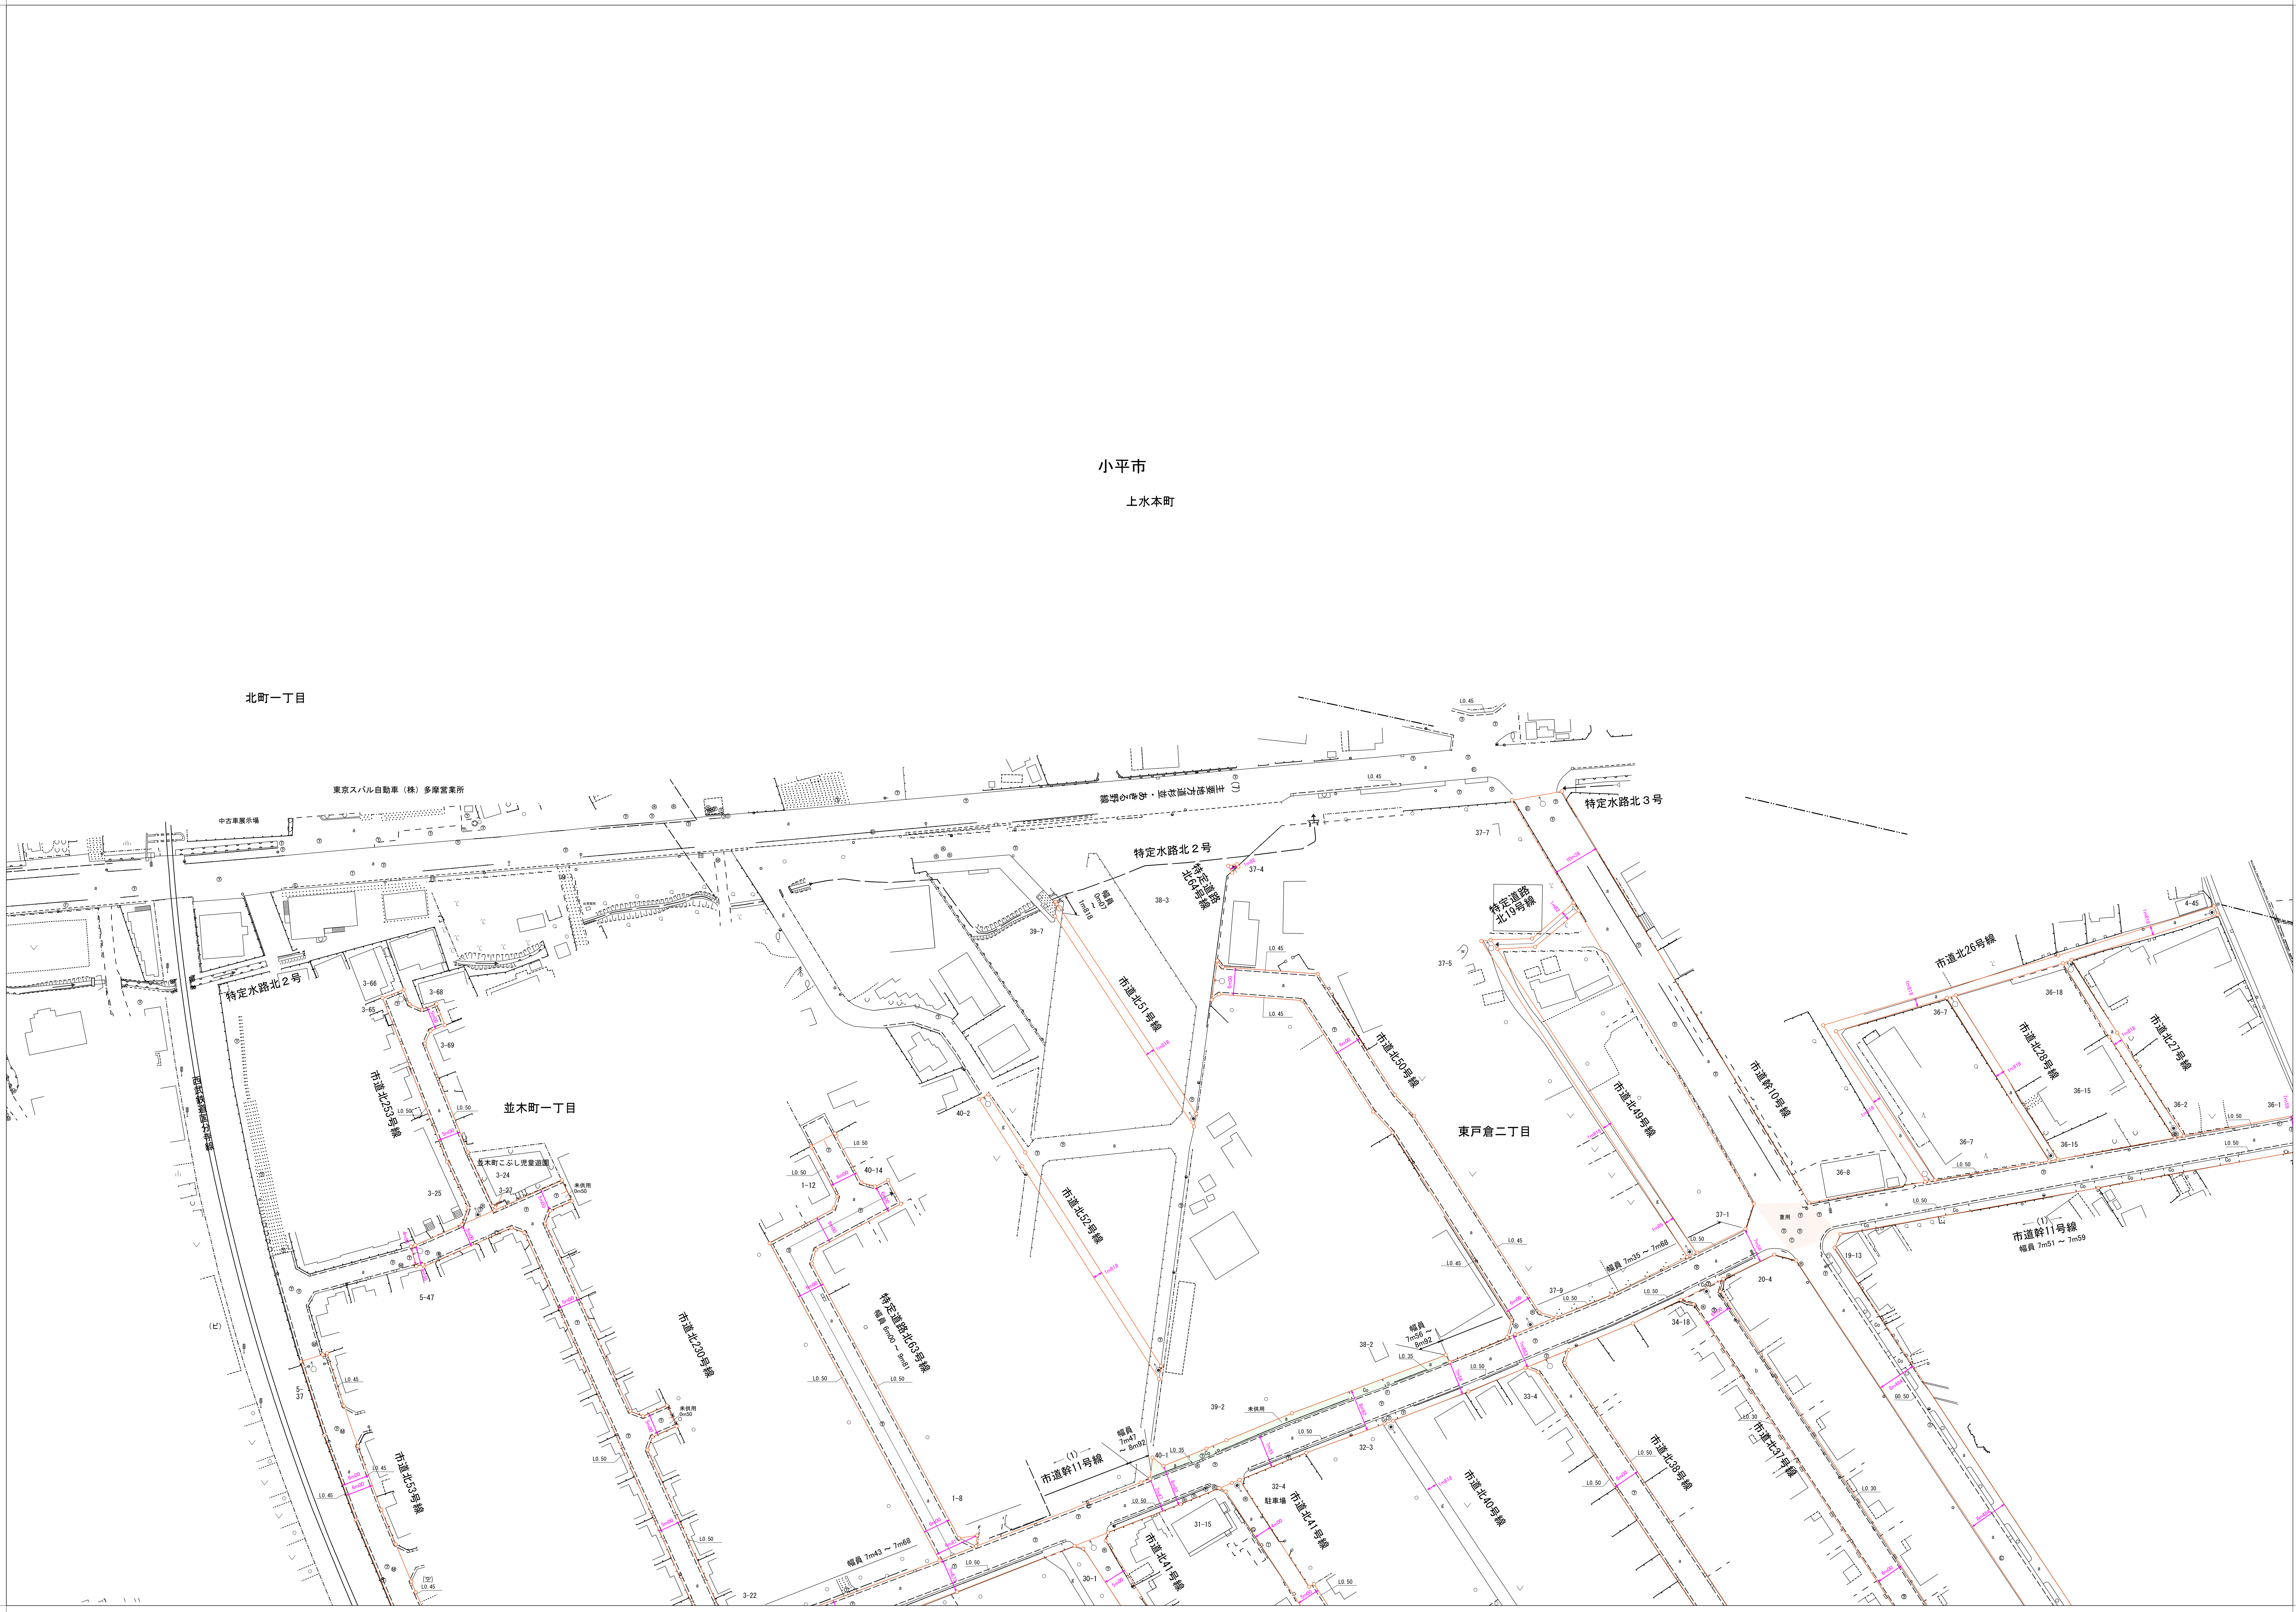
小平市
上水本町
北町一丁目
東京スバル自動車（株）多摩営業所
中古車展示場
主要地方道杉並・あきる野線
(7)
特定水路北２号
特定水路北３号
特定道路北64号線
特定道路北19号線
幅員 0m07 ～ 1m818
市道北51号線
市道北52号線
市道北50号線
市道北49号線
市道幹10号線
市道北26号線
市道北28号線
市道北27号線
東戸倉二丁目
市道北253号線
並木町一丁目
並木町こぶし児童遊園
西武鉄道国分寺線
市道北230号線
特定道路北63号線
幅員 6m00 ～ 9m81
市道北53号線
(1) 市道幹11号線
幅員 7m43 ～ 7m68
幅員 7m47 ～ 8m92
幅員 7m56 ～ 8m92
幅員 7m35 ～ 7m68
幅員 7m51 ～ 7m59
重用
市道北41号線
市道北40号線
市道北38号線
市道北37号線
駐車場
未供用
3-66
3-68
3-65
3-69
3-25
3-24
3-27
5-47
5-37
3-22
1-12
40-14
40-2
1-8
40-1
39-7
38-3
37-4
37-7
37-5
37-1
37-9
38-2
39-2
32-3
32-4
31-15
30-1
33-4
34-18
20-4
19-13
36-8
36-7
36-18
36-15
36-2
36-1
4-45

X=-31,850
X=-31,494.407
Y=-33,500
Y=-33,792.699

X=-31,850
X=-31,494.407
Y=-33,000
Y=-33,292.702

0　10m　20m　30m　40m　50m　100m

縮　尺　五　百　分　の　一

□

7		
13	14	15
22	23	24

道路台帳平面図(区域線)

十四番

凡例

道路記号

- ◉→ 認定道路起点
- ←○ 認定道路終点
- ▷ 特定道路・特定水路起点
- ◀ 特定道路・特定水路終点
- ─ 特定道路中心線
- - - 特定水路中心線
- ←(1)→ 路線名　路線名の上部または下部に()が記載されている路線は道路種別(1級、2級、その他)が区間によって異なっていることを示す

舗装構成記号

a	アスファルト	IR(b)	インターロッキング
Co	コンクリート	g	未舗装

地下埋設物記号

Ⓜ	マンホール(未分類)	㊒	共同溝
Ⓖ	マンホール(ガス)	Ⓣ	マンホール(電話)
Ⓔ	マンホール(電気)	Ⓣ	マンホール(下水)
㊌	マンホール(水道)	㊕	防火水槽

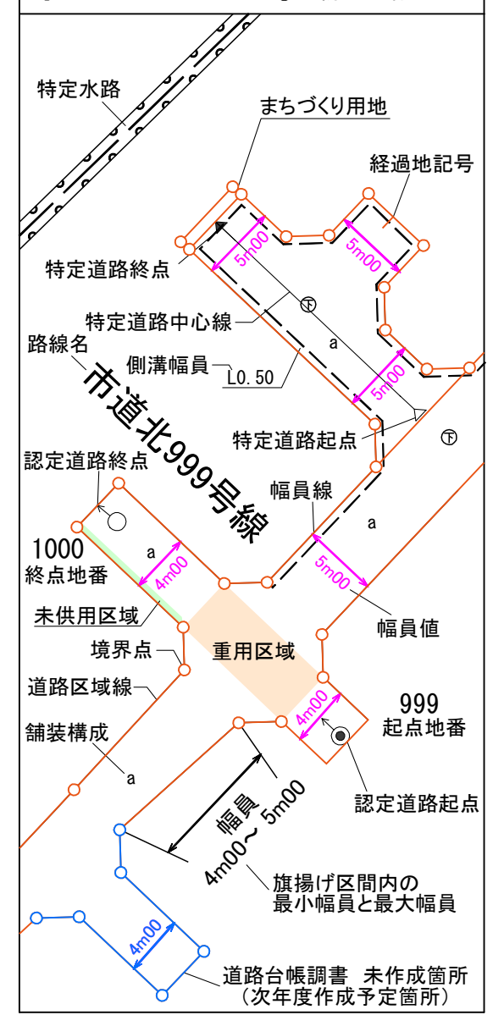
特定水路
まちづくり用地
経過地記号
特定道路終点
特定道路中心線
路線名
側溝幅員
L0.50
市道北999号線
特定道路起点
認定道路終点
幅員線
1000
終点地番
未供用区域
境界点
重用区域
道路区域線
舗装構成
幅員値
999
起点地番
認定道路起点
幅員 4m00～5m00
旗揚げ区間内の最小幅員と最大幅員
道路台帳調書 未作成箇所（次年度作成予定箇所）
5m00
4m00
a