


国 分 寺

昭和六十二年三月調製  
平成十八年三月調製  
平成三十一年三月補正(現況補正)  
令和三年三月補正  
令和六年三月補正(現況補正)  
令和八年三月補正

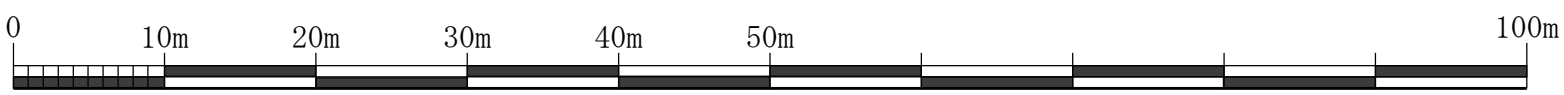

縮 尺 五 百 分 の 一

1	3	1	4	1	5
2	2	2	3	2	4
3	2	3	3	3	4

道 路 台 帳 平 面 図 ( 区 域 線 )

二 十 三

番

凡 例

道路記号  
● 認定道路起点 ○ 認定道路終点  
— 認定道路 特設水路 ● 認定道路 特設水路  
— 認定道路中心線 — 認定道路中心線  
● 認定道路の延長(100m) 100m 区間によって異なることを示す

舗装構成記号  
● アスファルト ○ インターlocking  
○ コンクリート ● 雑草

地下埋設物記号  
● マンホール(排水) ○ 下水道  
● マンホール(ガス) ○ マンホール(電話)  
● マンホール(電気) ○ マンホール(下水)  
● マンホール(水道) ○ 防火水龍

特定水路  
● 認定道路起点 ○ 認定道路終点  
— 認定道路中心線 — 認定道路中心線  
● 認定道路の延長(100m) 100m 区間によって異なることを示す

1000  
地点地番  
● 認定道路起点 ○ 認定道路終点  
— 認定道路中心線 — 認定道路中心線  
● 認定道路の延長(100m) 100m 区間によって異なることを示す