
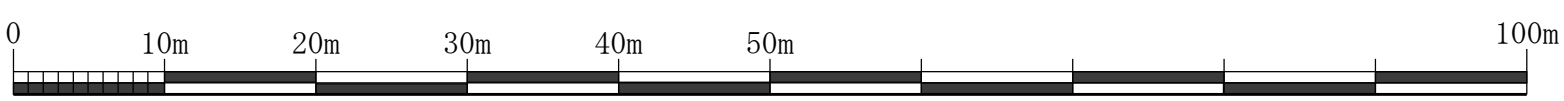


国 分 寺

X=32,900
Y=31,500
X=32,544.393
Y=31,792.716

昭和六十二年三月調製
平成二十九年三月補正
平成三十年三月補正
令和二年三月補正
令和三年三月補正
令和五年三月補正
令和七年三月補正

X=33,250
Y=31,500
X=32,894.391
Y=31,792.717

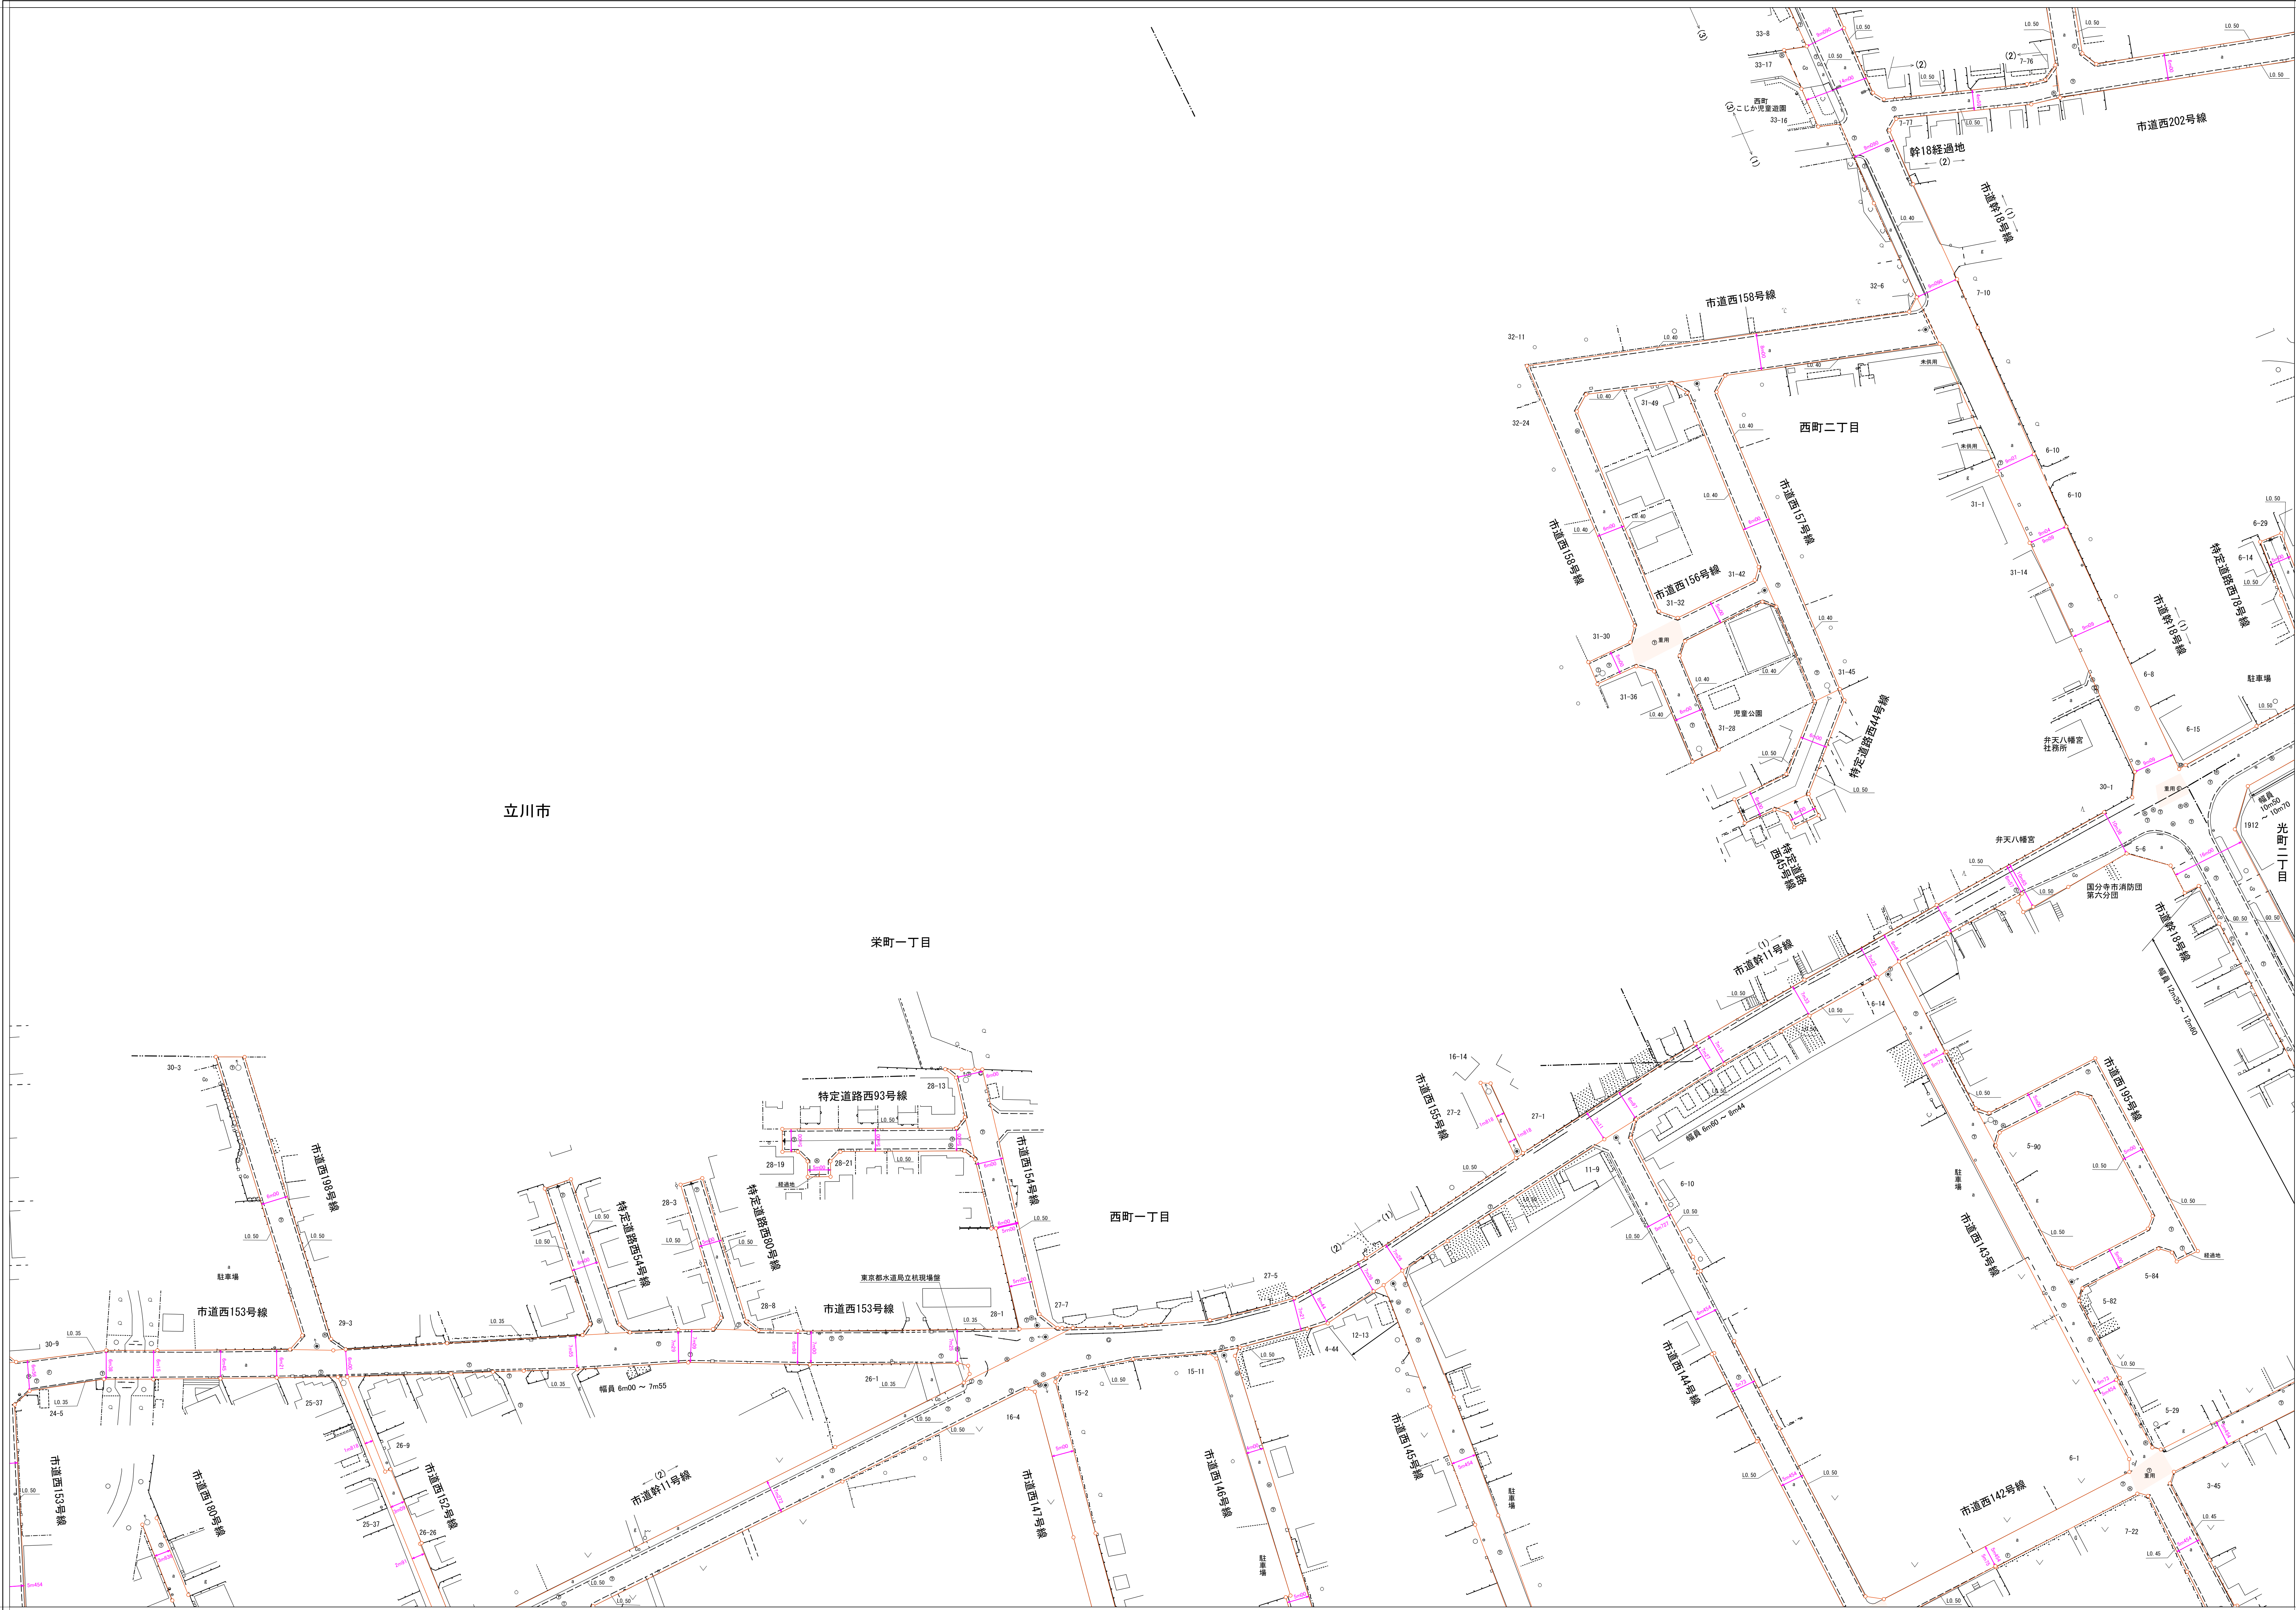

縮 尺 五 百 分 の 一

X=32,900
Y=31,500
X=32,544.393
Y=31,792.716

	3	8	3	9	
4	9	5	0	5	1
6	0	6	1	6	2

道 路 台 帳 平 面 図 (区 域 線)

五 十 番

凡 例

道路記号

● 認定道路起点 ● 認定道路終点
● 認定道路・特定水路 ● 認定道路・特定水路
● 認定道路中心線 ● 認定道路中心線
● 認定道路中心線と特定道路との境界線
● 認定道路中心線と特定道路との境界線
● 認定道路中心線と特定道路との境界線

舗装構成記号

● アスファルト ● インターロッキング
● コンクリート ● 雑草

地下埋設物記号

● マンホール(排水) ● 井戸
● マンホール(ガス) ● マンホール(電話)
● マンホール(電気) ● マンホール(下水)
● マンホール(水道) ● 雨水管

特定水路

● 特定水路 ● 特定水路
● 特定水路 ● 特定水路
● 特定水路 ● 特定水路

特定道路

● 特定道路 ● 特定道路
● 特定道路 ● 特定道路
● 特定道路 ● 特定道路

特定道路

● 特定道路 ● 特定道路
● 特定道路 ● 特定道路
● 特定道路 ● 特定道路

X=33,250
Y=31,500
X=32,894.391
Y=31,792.717